


SITUÁCIA

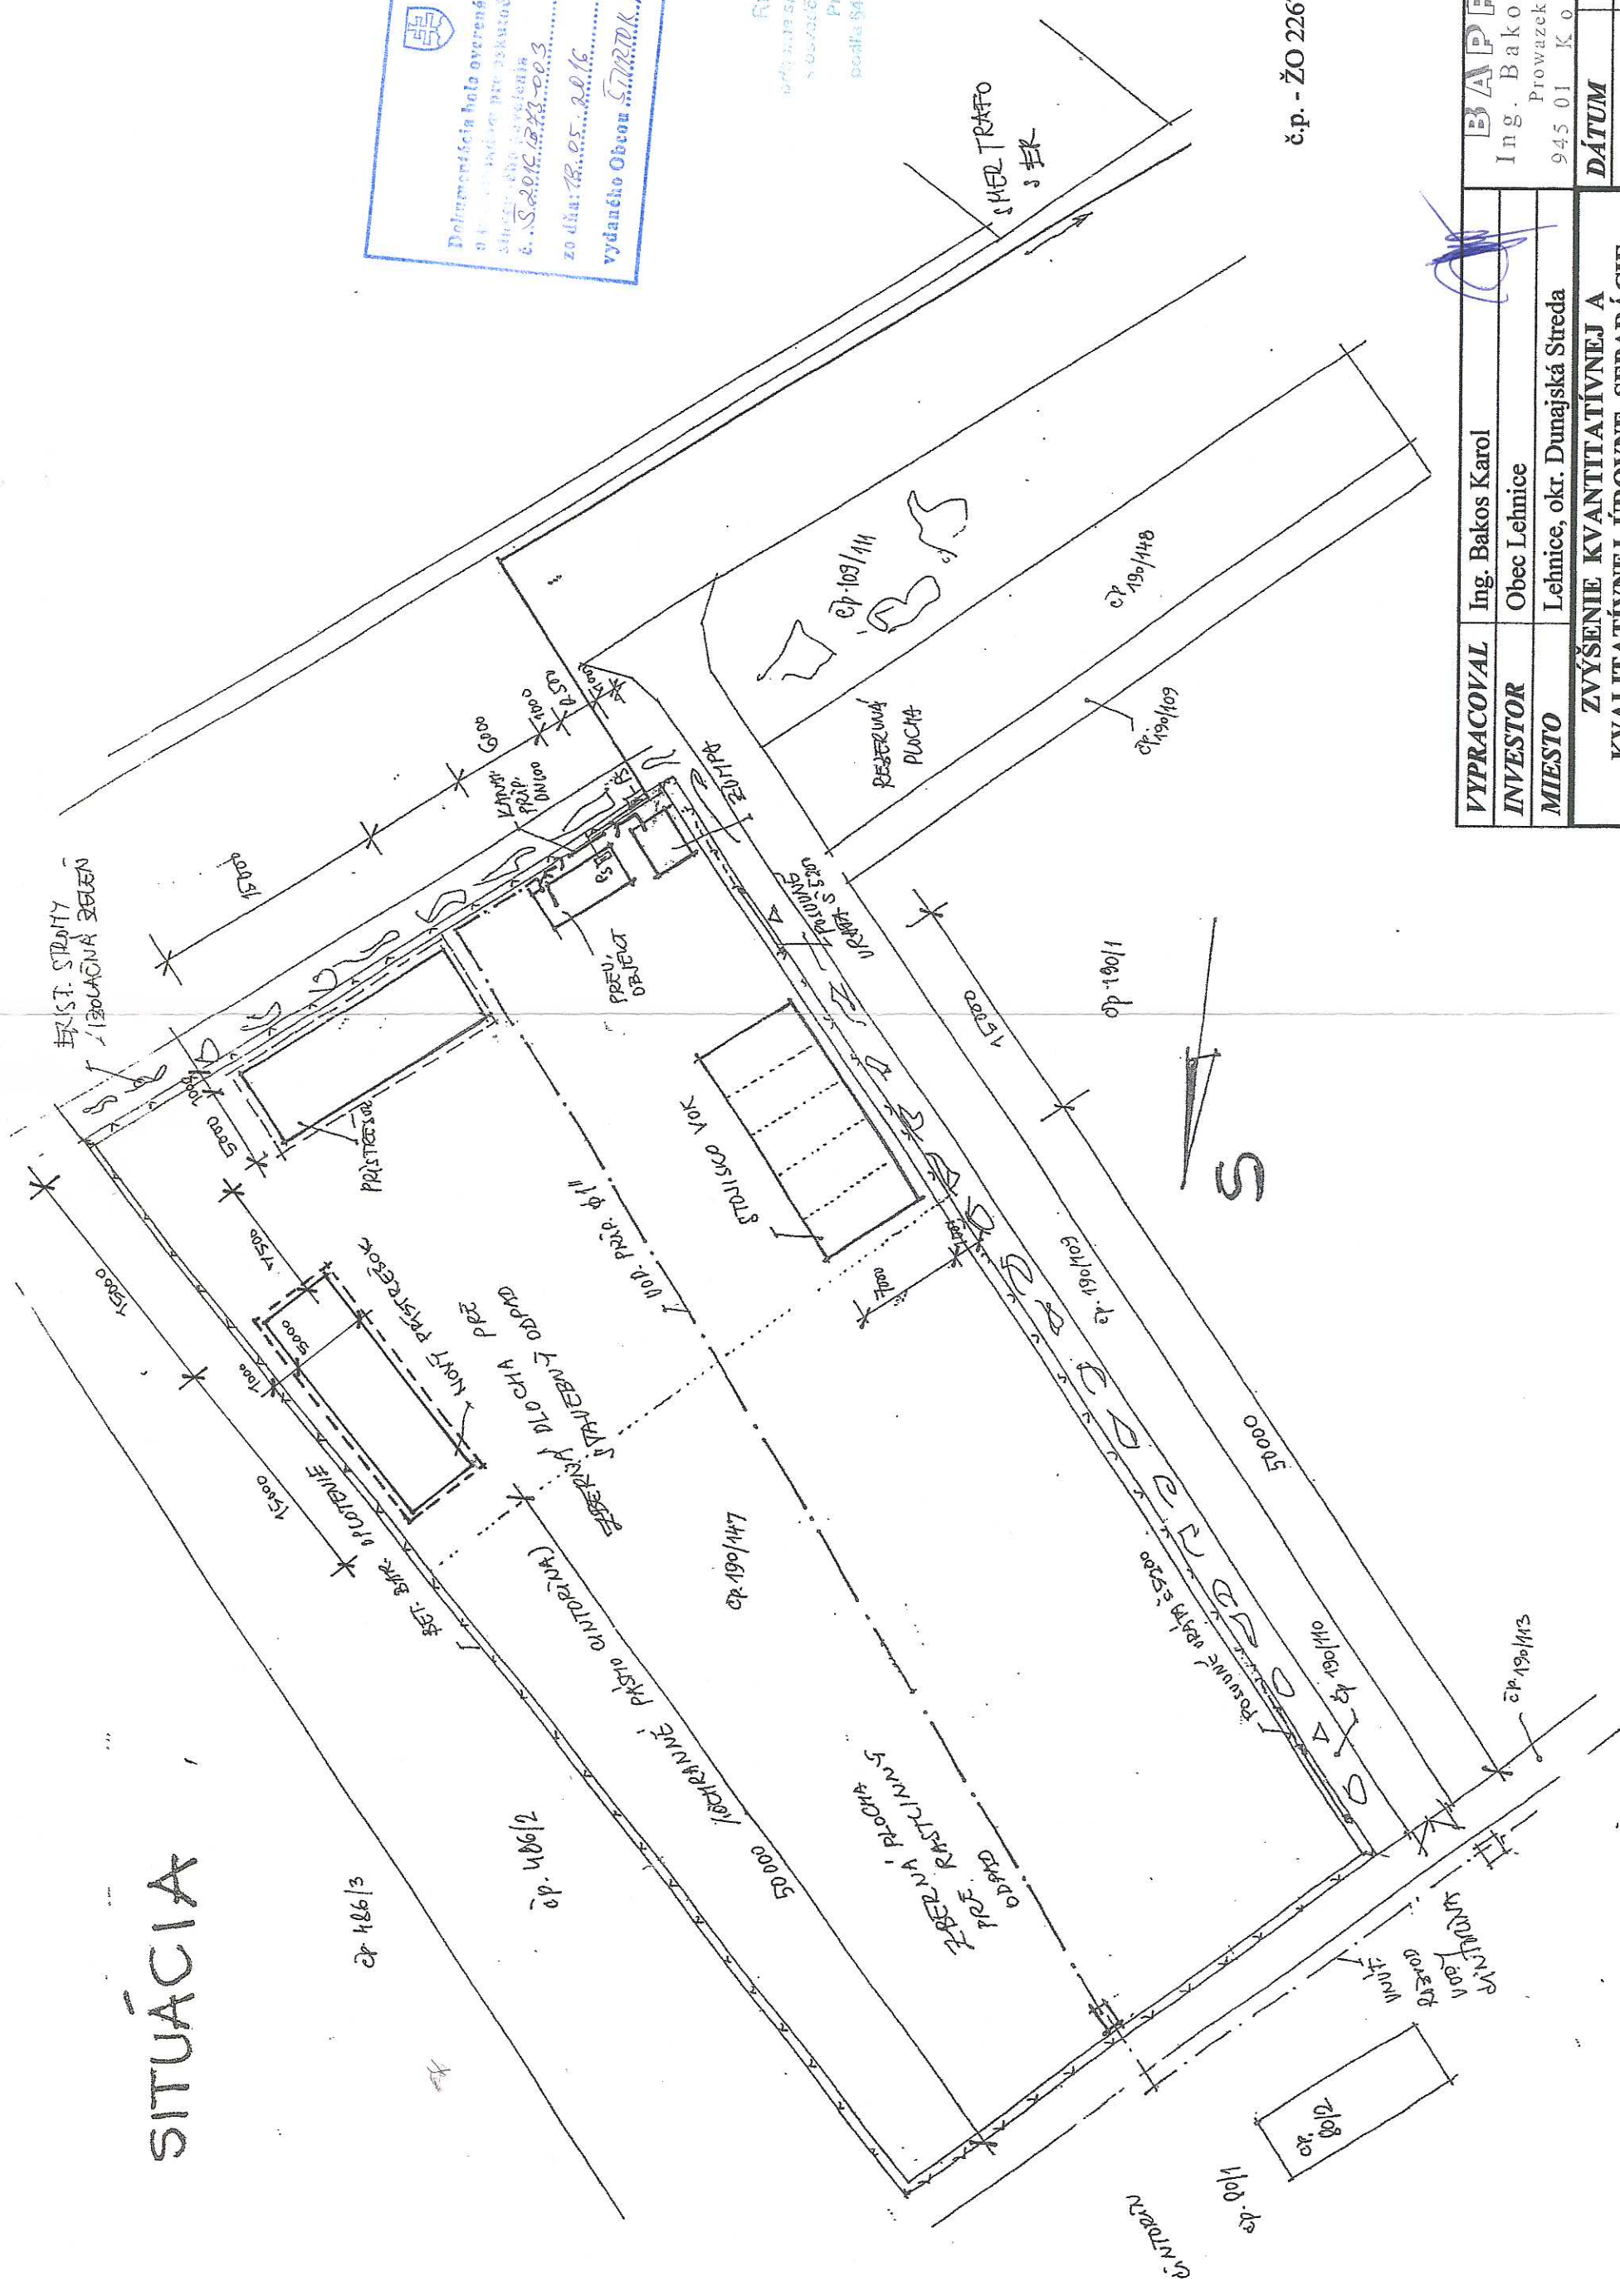

Dokumentácia bola overená v stavebnom konaní
a v súlade s projektovými podmienkami
a. S. 2016. 12. 20. 2016
zo dňa: 12. 05. 2016
vydaného Obecou S. 2016. 12. 20. 2016

RUDOLPH ROMÁNČI
odborný spôsobilý technik vo výstavbe
s osvedčením SKSI č. j. 11 - 192/2016
Projektovacie stavieb
podľa § 43 zákona č. 50/2001 Z.z.

č.p. - ŽO 2267/1992

VYPRACOVAL	Ing. Bakos Karol	BAPROJ
INVESTOR	Obec Lehnice	Ing. Bakos Karol
MIESTO	Lehnice, okr. Dunajská Streda	Prowazekova 8 945 01 K O M Á R N O
ZVÝŠENIE KVANTITATÍVNEJ A KVALITATÍVNEJ ÚROVNE SEPARÁCIE ODPADOV V OBCI LEHNICE		DÁTUM 04/2016
SITUÁCIA		MIERKA 1 : 250
		FORMÁT 2 A4
		Č. PRÍLOHY 5