




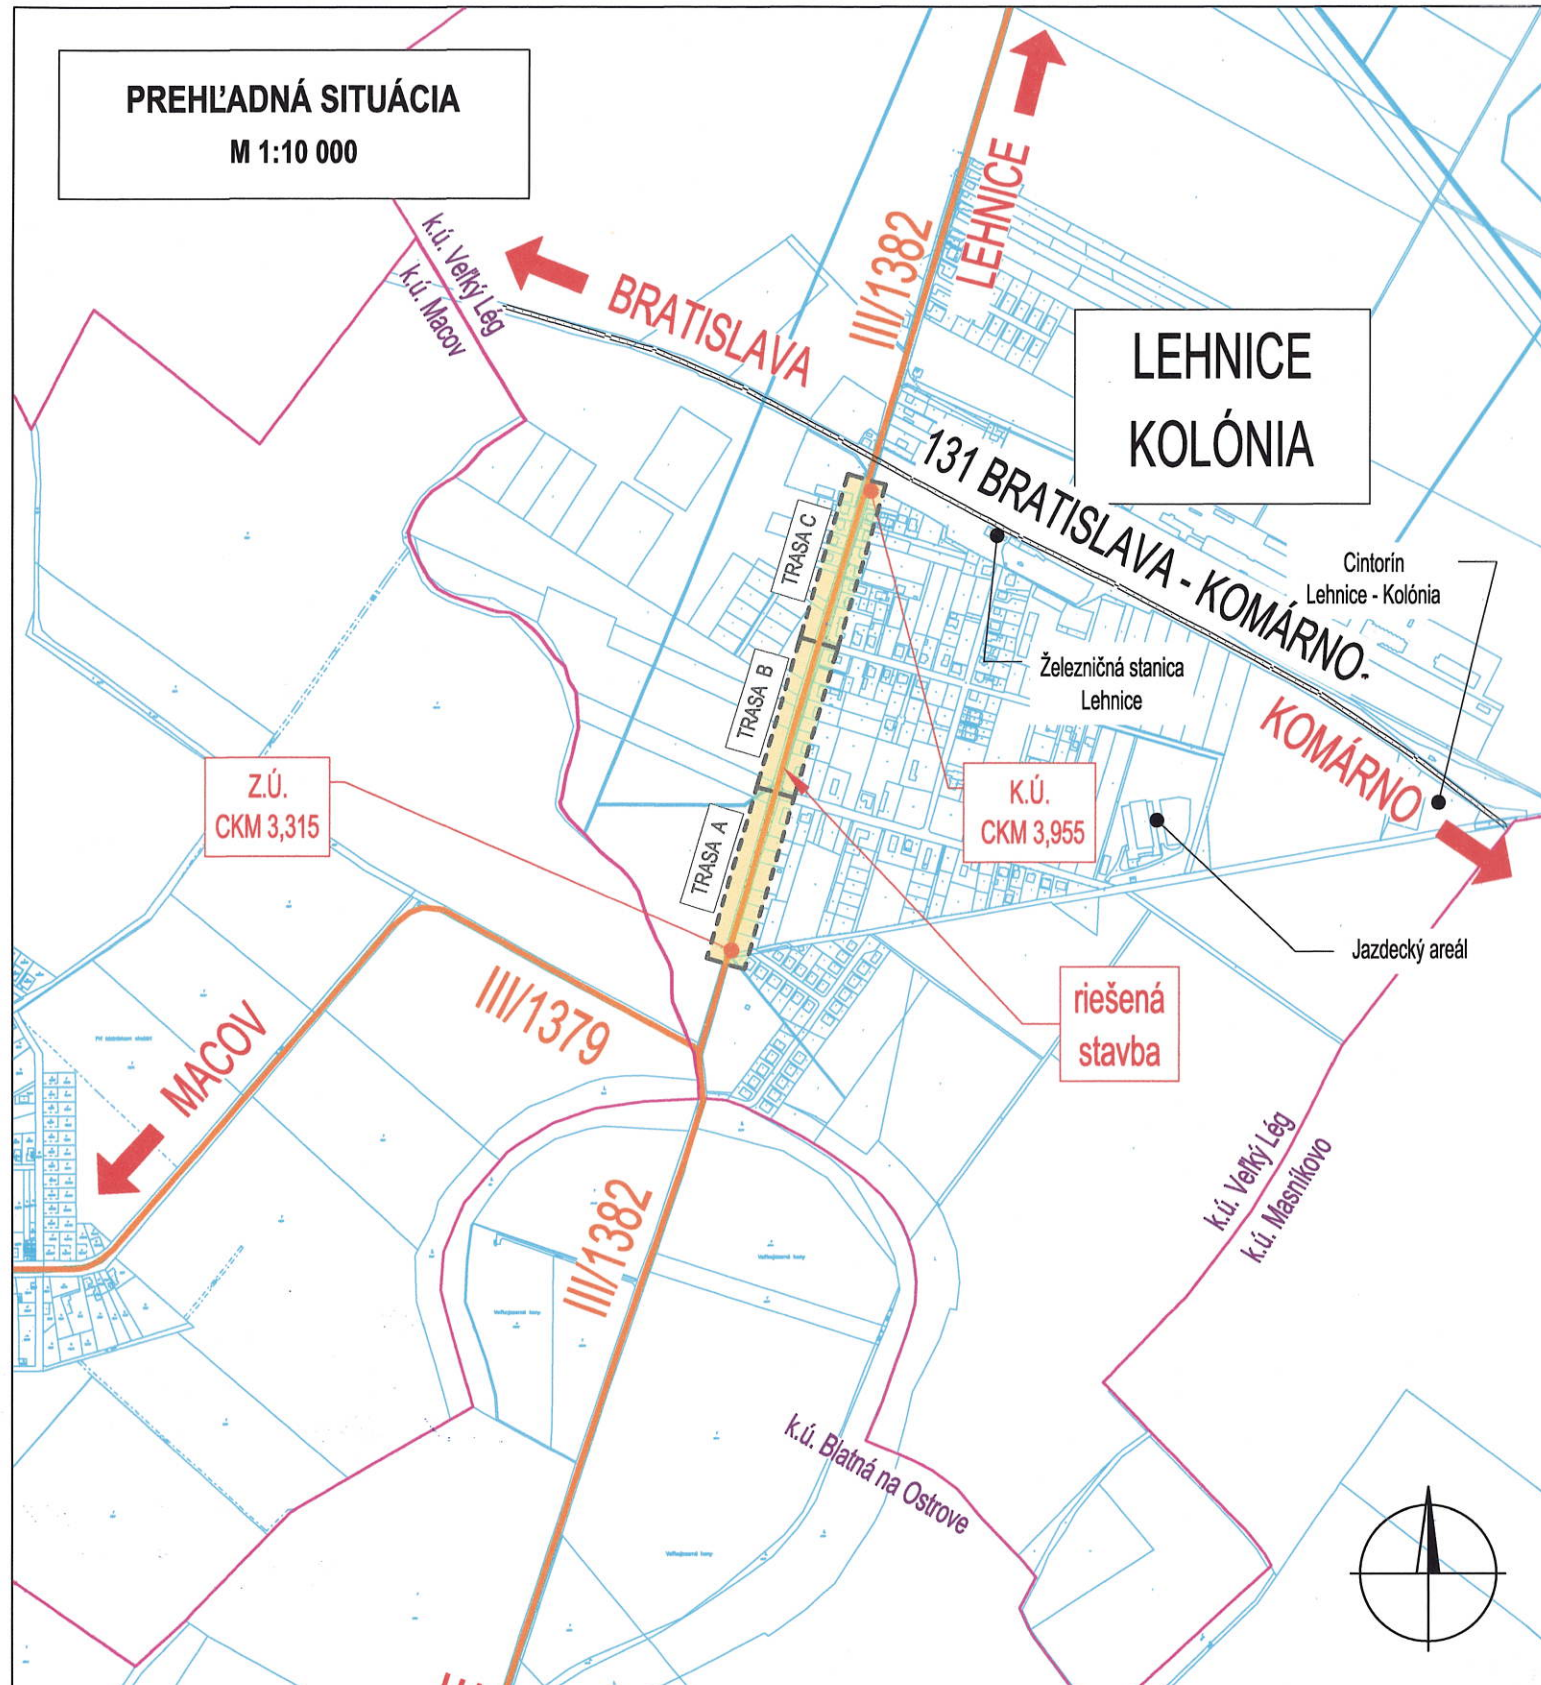

**PREHLADNÁ SITUÁCIA**

M 1:10 000



**LEGENDA**

- CESTA III. TRIEDY
- HRANICA POZEMKOV - PODĽA REGISTRA C-KN (C-PARCELY)
- HRANICA KATASTRÁLNEHO ÚZEMIA
- III/1382 OZNAČENIE CESTY
- ŽELEZNIČNÉ KOLAJNICE
- RIEŠENÉ ÚZEMIE

ZMENA	POPIS ZMENY	DÁTUM
ZMENA 1	OPRAVA PROJEKTU PODĽA POŽIADAVIEK	12/2025


**POZNÁMKY A UPOZORNENIA:**

- PRED ZAČATÍM VÝKOPOVÝCH PRÁČ INVESTOR ZABEZPEČÍ VYTÝČENIE VŠETKÝCH PODZEMNÝCH VEDENÍ, AJ VO VÝKRESE NEZAKRESLENÝCH!
- PRI NEBEZPEČNÝCH SÚBEHOCH A KRIŽOVANIACH INŽINIERSKÝCH SIETÍ VÝKOPY REALIZOVAŤ RUČNE, ABY NEDOŠLO K ICH PORUŠENIU! REŠPEKTOVAŤ ICH VEDENIE. V PRÍPADE POTREBY ZABEZPEČIŤ ICH PRELOŽKU ALEBO VEDENIE V CHRÁNIČKE. PREKLÁDKY A CHRÁNIČKY NOVÝCH A JESTVUJÚCICH INŽINIERSKÝCH SIETÍ SÚ RIEŠENÉ V SAMOSTATNEJ ČASTI PROJEKTOVEJ DOKUMENTÁCIE PRI JEDNOTLIVÝCH STAVEBNÝCH OBJEKTOCH.
- PRI ZEMNÝCH PRÁČACH JE POTREBNÉ POSTUPOVAŤ PODĽA STN 73 6133.
- POŽADOVANÝ MODUL DEFORMÁCIE NA KONŠTRUKČNEJ PLÁNI  $E_{def,2}$  min. 50 MPa. PO UKONČENÍ ÚPRAVY JE NUTNÉ POŽADOVANÉ VLASTNOSTI PREUKÁZAŤ PODĽA STN 73 6133.

SÚRADNICOVÝ SYSTÉM: S-JTSK  
VÝŠKOVÝ SYSTÉM: B.p.v.

TENTO VÝKRES JE ORIGINAL, JE OPEČIATKOVANÝ A PODPISANÝ ZODPOVEDNÝM PROJEKTANTOM. FALŠOVANIE A POZMEŇOVANIE VEREJNEJ LISTINY JE TRESTNÝM ČINOM. PODĽA ZÁKONA O AUTORSKÝCH PRÁVACH JE BEZ SÚHLASU AUTORA ZAKÁZANÉ AKÉKOĽVEK ŠÍRENIE ALEBO KOPÍROVANIE TOHTO PROJEKTU. PROJEKTOVÁ DOKUMENTÁCIA BOLA VYPRACOVANÁ PRE ZÍSKANIE STAVEBNÉHO POVOLENIA. NEPREBERÁME ZODPOVEDNOSŤ ZA JEHO POUŽITIE NA INÝ AKO TENTO ÚČEL. PROJEKTANT NENESIE ŽIADNU ZODPOVEDNOSŤ ZA ZMENY USKUTOČNENÉ BEZ JEHO PÍSMENNÉHO SÚHLASU!

STUPEŇ: <b>DSP</b>	INVESTOR:  <b>OBEC LEHNICE</b> Lehnice 89 930 37 Lehnice	
PARÉ:	ZHOTOVITEL: <b>DKVIA</b> DKVIA s.r.o. Kostolná Gala 137, 930 34 Holice, IČO: 51332124 csano.david@dkvia.com, +421 908 562 837, www.dkvia.com	

HLAVNÝ INŽINIER PROJEKTU: ING. DÁVID CSÁNÓ 	TECHNICKÁ KONTROLA: ING. NOÉMI LÓRINCZOVÁ 	 DKVIA s.r.o. Kostolná Gala 137, 930 34 Holice, IČO: 51332124 csano.david@dkvia.com, +421 908 562 837
ZODPOVEDNÝ PROJEKTANT: ING. DÁVID CSÁNÓ 	NAVRHOL / VYPRACOVAL: ING. DÁVID CSÁNÓ, ING. GÁBOR HORDÓSI 	
NÁZOV STAVBY: OPRAVA MIESTNEJ CESTY, ZVÝŠENIE DOPRAVNEJ BEZPEČNOSTI CHODCOV VYBUDOVANÍM CHODNÍKA V MIESTNEJ ČASTI LEHNICE-KOLÓNIA	STAVEBNÝ OBJEKT: <b>SO 101 - CHODNÍKY</b> <b>SO 201 - REKONŠTRUKCIA KRIŽOVATKY</b>	DÁTUM: 03/2025
KRAJ/OKRES: TRNAVSKÝ/ DUNAJSKÁ STREDA	KATASTRÁLNE ÚZEMIE: VEL'KÝ LÉG	FORMÁT: 420 x 297 mm
PRÍLOHA: <b>PREHLADNÁ SITUÁCIA</b>	Č. PRÍLOHY: <b>02.0</b>	MIERKA: 1:10 000
		ČÍSLO ZÁKAZKY: 2024_06_11
		ČASŤ: 