


ÚZEMNÝ PLÁN OBCE LEHNICE - ČISTOPIS

NÁVRH RIEŠENIA VEREJNÉHO DOPRAVNÉHO VYBAVENIA

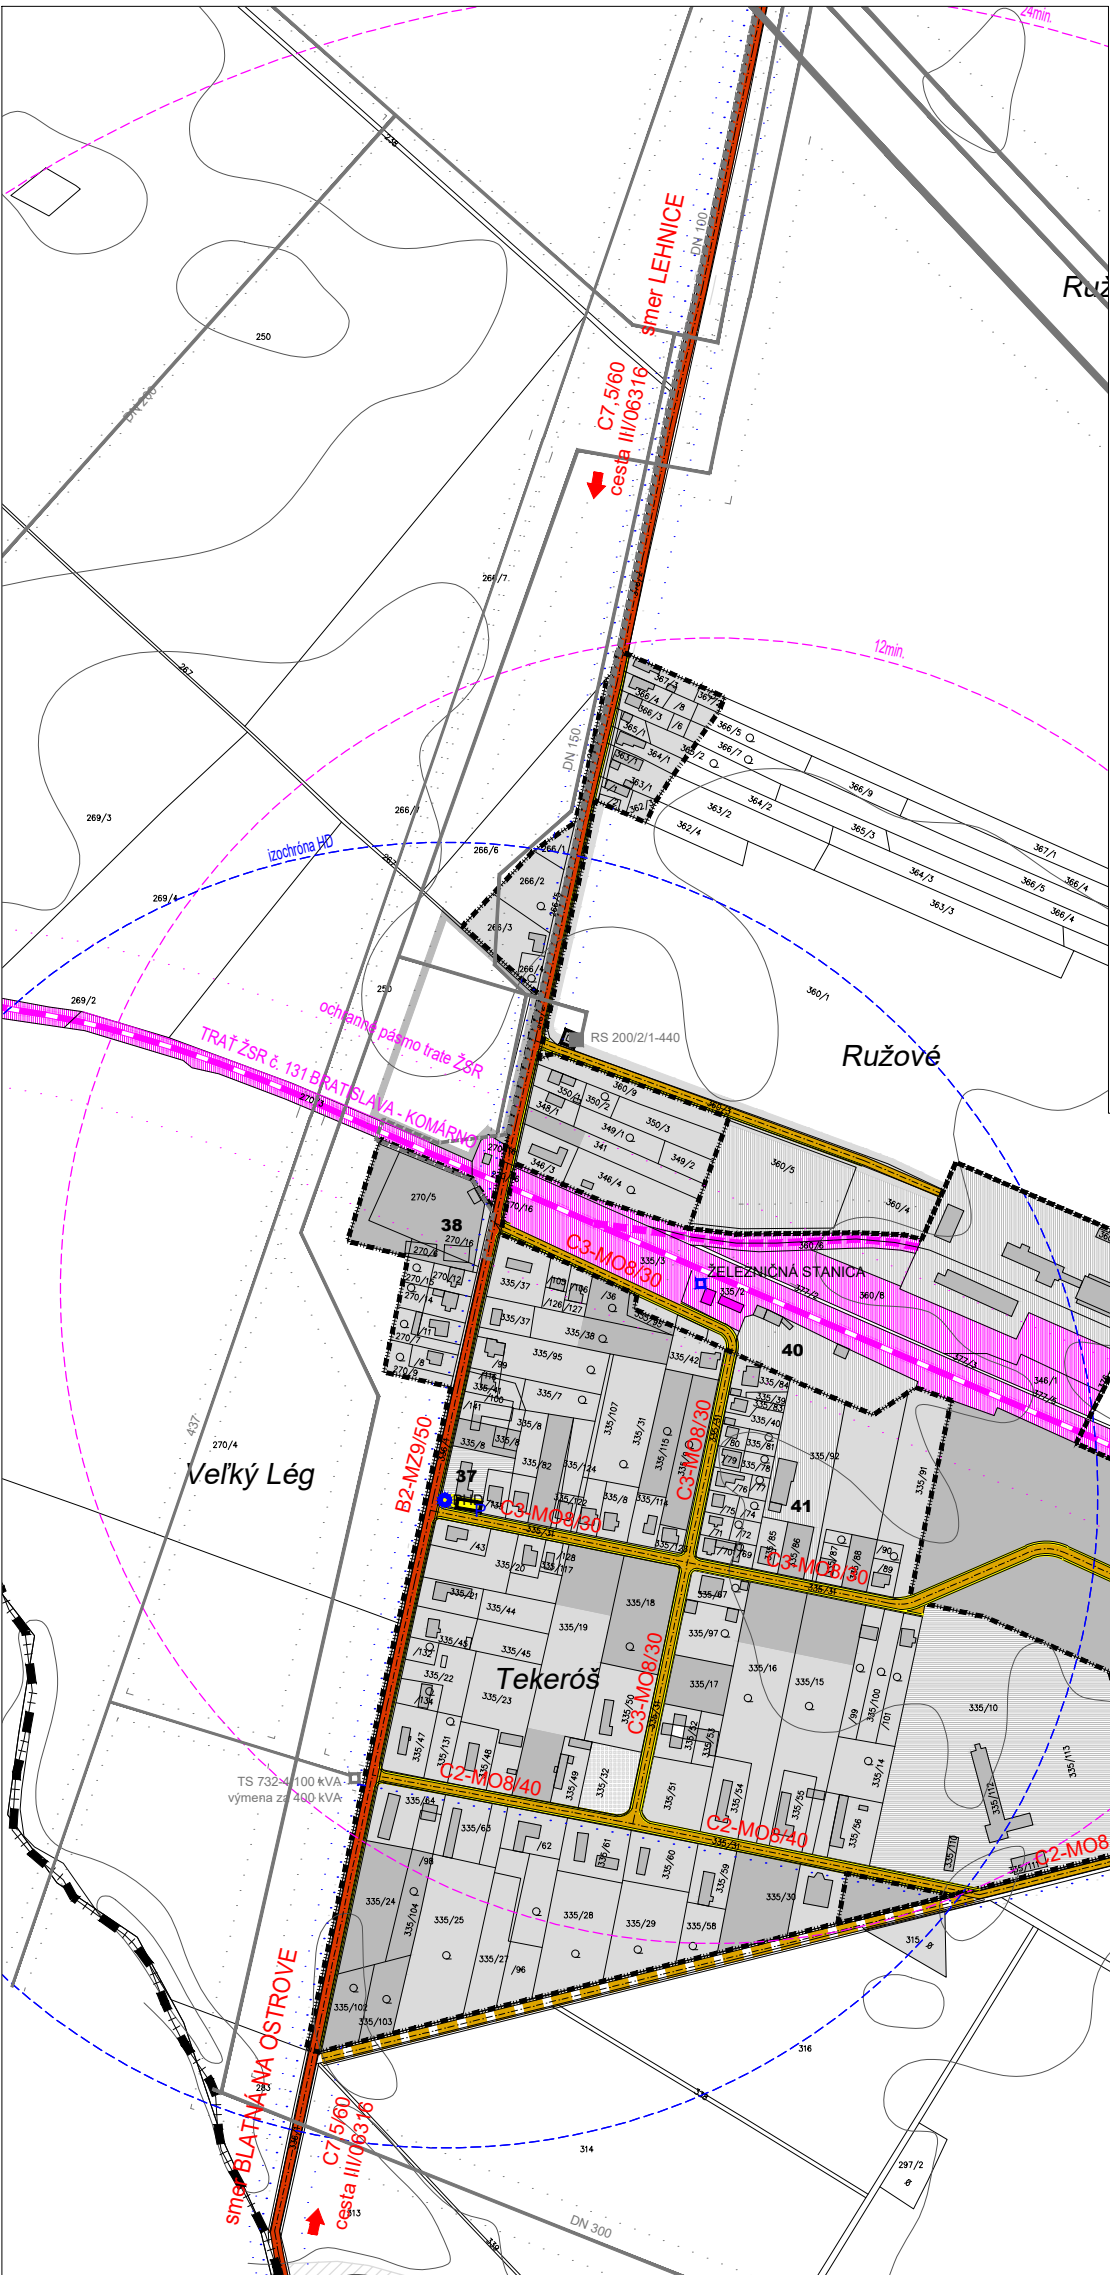

MIESTNA ČASŤ KOLÓNIA



MIESTNA ČASŤ MASNÍKOVO

