


# ÚZEMNÝ PLÁN OBCE LEHNICE - ČISTOPIS


NÁVRH VEREJNÉHO TECHNICKÉHO VYBAVENIA - ZÁSOBOVANIE ENERGIAMI, TELEKOMUNIKÁCIE



## MIESTNA ČASŤ KOLÓNIA

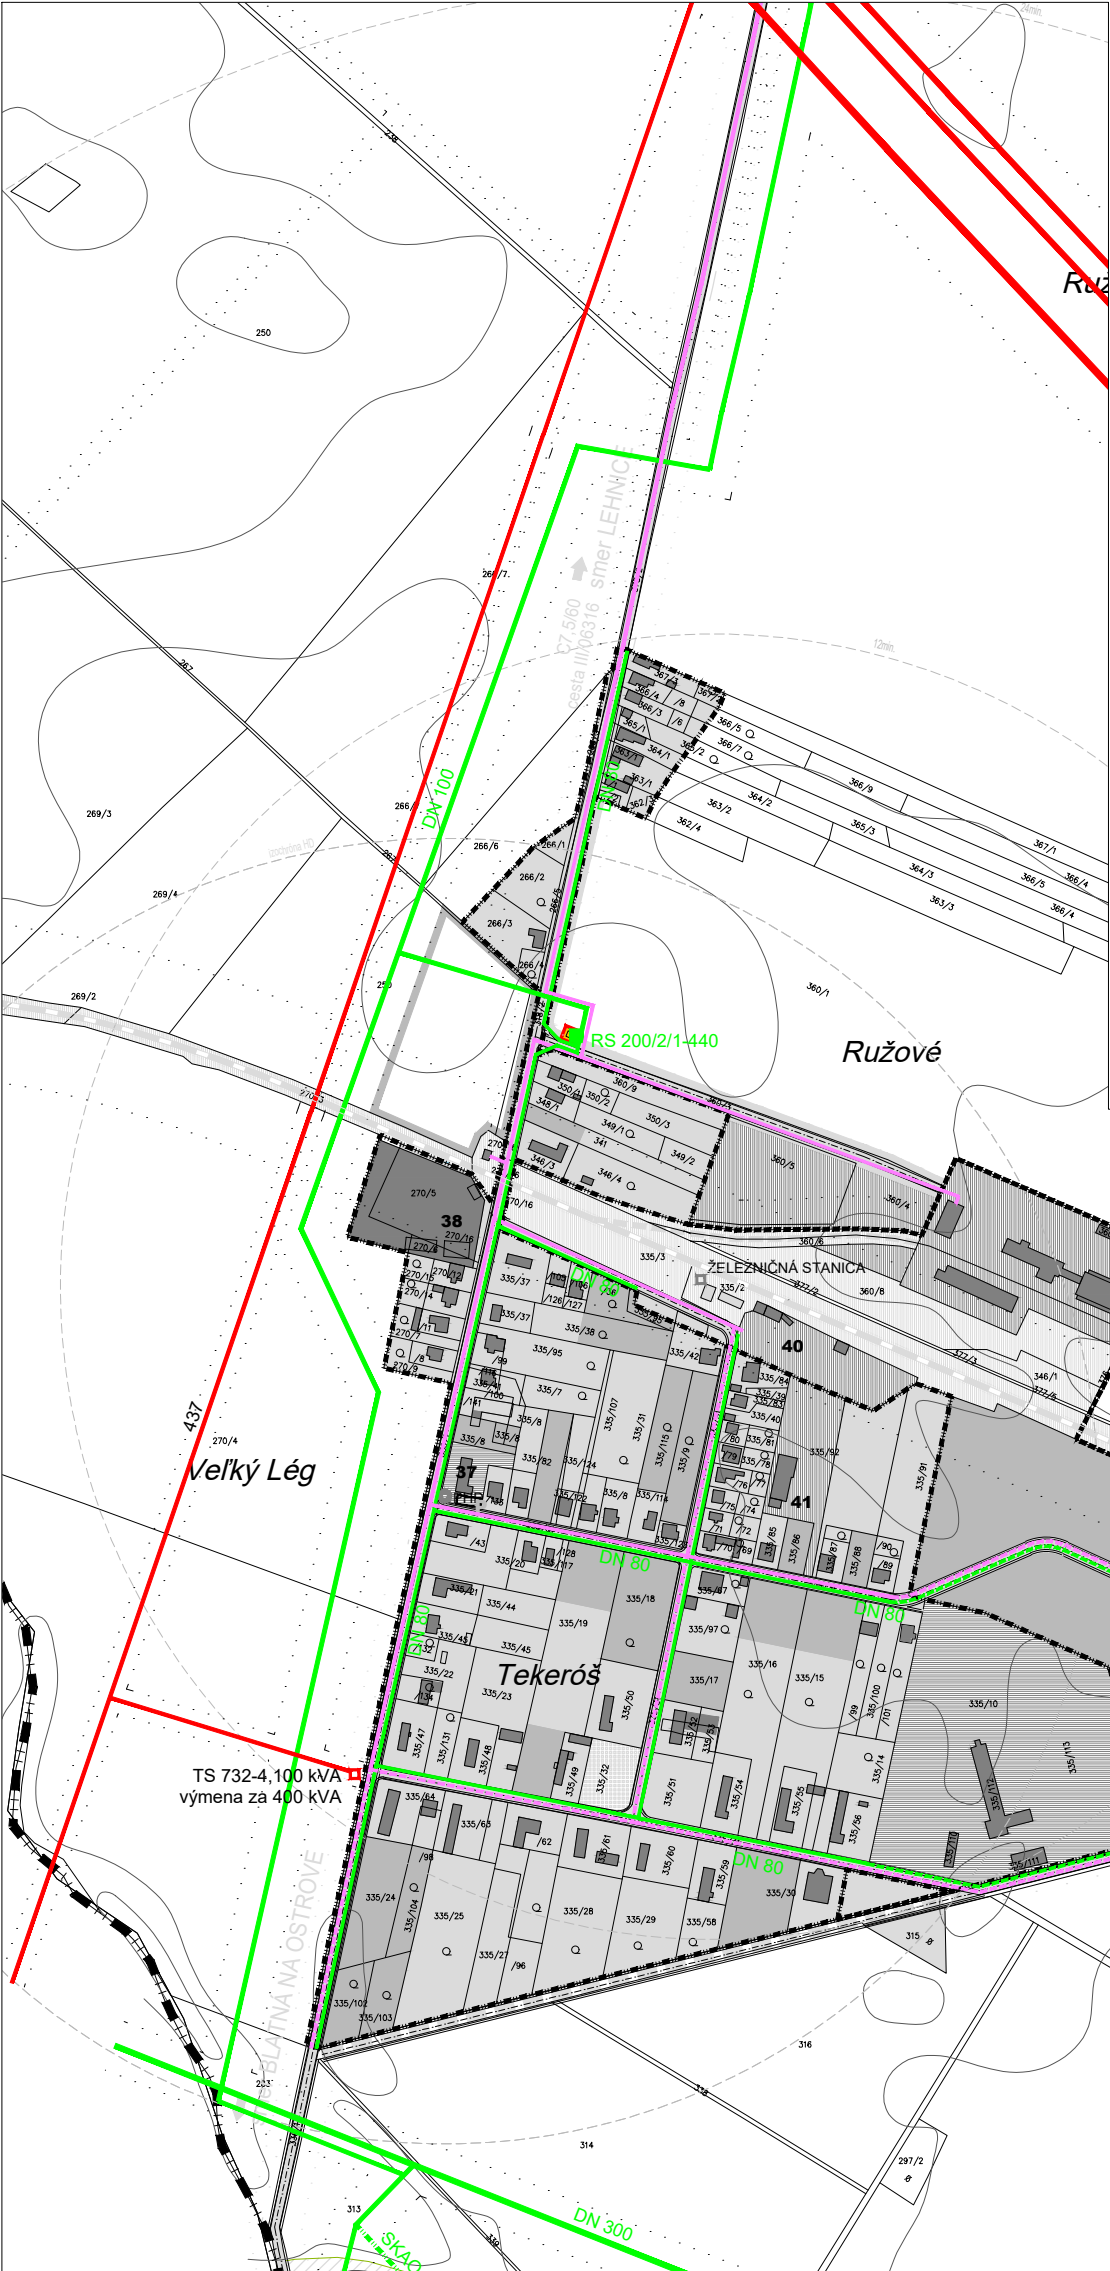

## MIESTNA ČASŤ MASNÍKOVO

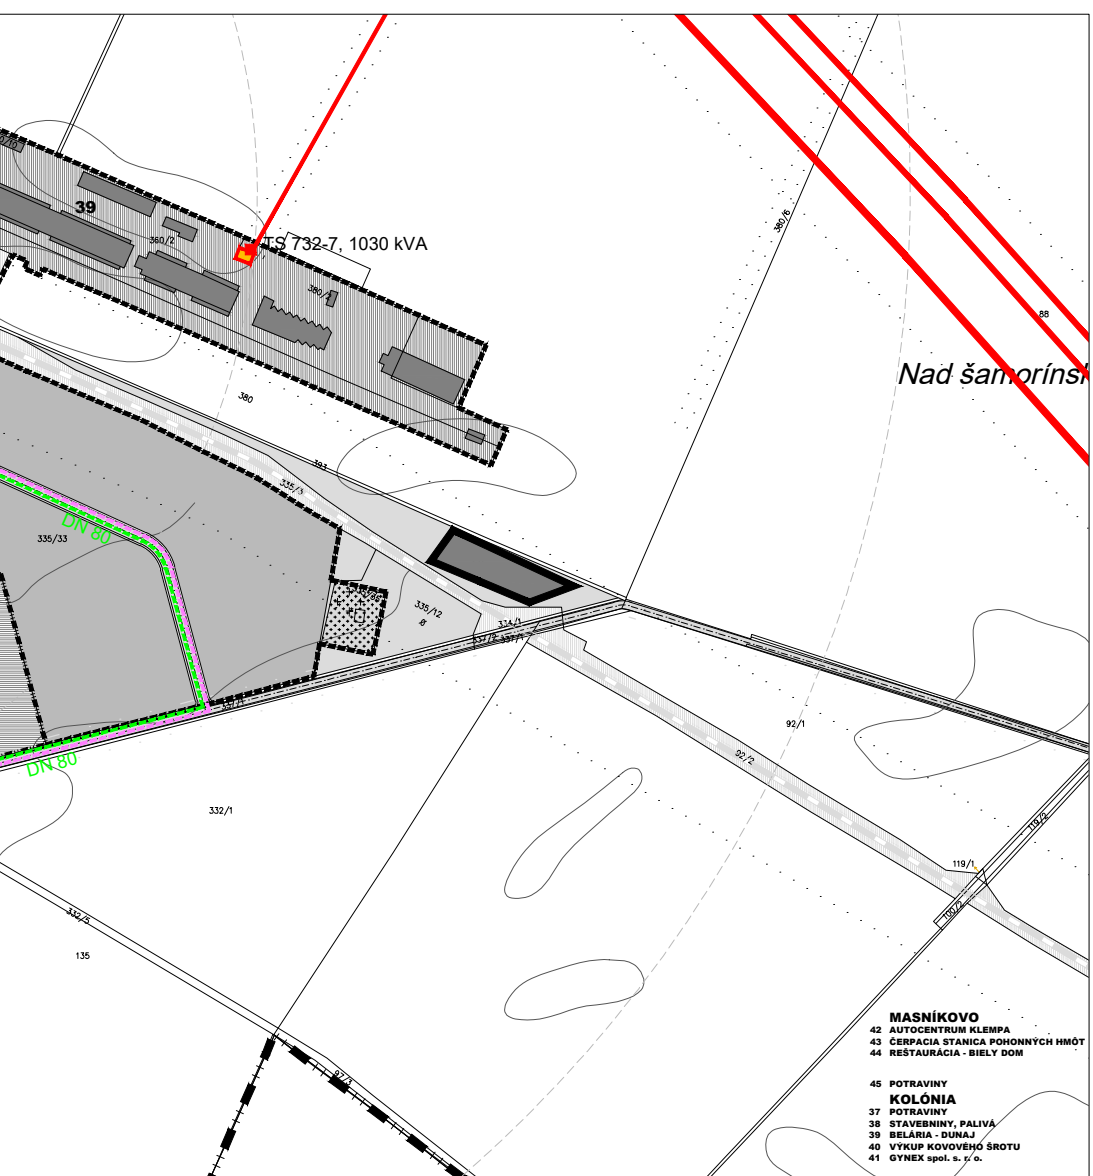

- MASNÍKOVO**
- 42 AUTOCENTRUM KLEMPA
  - 43 CERRACIA STANICA POHONNÝCH HMŔ
  - 44 RESTAURÁCIA - BIELY DOM
  - 45 POTRAVINY
- KOLÓNIA**
- 37 POTRAVINY
  - 38 STAVEBNINÝ, PALIVÁ
  - 39 BELARIA - DUNAJ
  - 40 VÝKUP KOVOVÉHO SROTU
  - 41 GYNEX spol. s. r. o.

STAV	NÁVRH	VÝHLAD
1. ETAPA 2. ETAPA	1. ETAPA 2. ETAPA	1. ETAPA 2. ETAPA
HRANICA K.Ú. - RIEŠENÉHO ÚZEMIA		
HRANICA ZASTAVANÉHO ÚZEMIA K 1.1.1990		
HRANICA ZASTAVANÉHO ÚZEMIA		
RODINNÁ ZASTAVBA		
ZÁKLADNÁ OBČIANSKA VYBAVENOSŤ		
HOSPODÁRSKY OBJEKT		
PLOCHY POĽNOHOSPODÁRSKEJ VÝROBY		
PLOCHY POĽNOHOSPODÁRSKYCH SLUŽIEB		
PLOCHY VÝROBNÝCH SLUŽIEB KOMUNÁLNEJ VÝROBY		
PLOCHY VÝROBY A SKLADOVÉHO HOSPODÁRSTVA		
PLOCHY TECHNICKÉJ INFRAŠTRUKTÚRY		
DOPRAVNÉ PLOCHY		
PLOCHY STAVEBNEJ VÝROBY		
SKLÁDKA TKO NA REKULTIVÁCIU		
ODSTAVNÉ PLOCHY		
ZELENŤ OCHRANNÁ, IZOLAČNÁ, VÝPLŇOVÁ		
ZELENŤ PARKOVÁ		
ZELENŤ ZÁHRADNÁ		
CINTORÍN		
LESY		
LÚKY		

STAV	NÁVRH	VÝHLAD
1. ETAPA 2. ETAPA	1. ETAPA 2. ETAPA	1. ETAPA 2. ETAPA
LÍNIOVÁ ZELEN-STROMORADIA		
VODNÉ PLOCHY A TOKY		
OSTATNÉ PLOCHY		
ZBERNÁ KOMUNIKÁCIA- B1,B2		
OBSLUŽNÁ KOMUNIKÁCIA- C1,C2,C3		
PEŠIA KOMUNIKÁCIA		
ŽELEZNÍČNÁ TRÁŤ		
VLEČKA		
IZOCHRONA PEŠEJ DOSTUPNOSTI		
ZASTÁVKA PHD		
IZOCHRONICKÁ VZDIALENOSŤ ŽELEZNÍČNEJ STANICE		
STANICA ŽELEZNÍČNEJ DOPRAVY		




STAV	NÁVRH	VÝHLAD
1. ETAPA 2. ETAPA	1. ETAPA 2. ETAPA	1. ETAPA 2. ETAPA
VN 22kV VEDENIE		
VN 110kV VEDENIE		
VN 400kV VEDENIE		
TRAFOSTANICA		
OPTICKÝ KÁBEL		
DIAĽKOVÝ KÁBEL		
TELEFÓNNE VEDENIE		
STL PLYNOVOD		
REGULAČNÁ STANICA VTL		
VODOVOD		
KANALIZÁCIA		
ZÁVLAHOVÉ POTRUBIE		
OCHRANNÉ PÁSMA VŠETKÝCH DRUHOV		

Obec Lehnice  
ako obstarávateľ tejto územnoplánovacej dokumentácie  
potvrdzuje jej schválenie obecným zastupiteľstvom  
uznesením č. 2  
zo dňa 30.04.2004  
v Lehniciach  
dňa 03.05.2004  
za obec



ING M. KRUMPOLCOVÁ  
ING V. KRUMPOLEC  
ING A. DEREVENCOVÁ  
ING T. DAVIDOVÁ  
PhDr. L. SKRAK

ING J. KRÁLIK CSc  
ING M. GRÁCIKOVÁ  
ING ING ARCH P. DEREVENC  
ING ARCH J. KRUMPOLEC  
ING ARCH V. VODNÝ

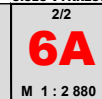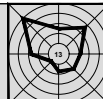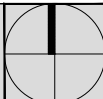

ČÍSLO VÝKRESU  
2/2  
**6A**  
M 1 : 2 880