




ÚZEMNÝ PLÁN OBCE LEHNICE - ZMENY A DOPLNKY č.1/2015 - ČISTOPIS

NÁVRH RIEŠENIA VEREJNÉHO DOPRAVNÉHO VYBAVENIA

MIESTNA ČASŤ KOLÓNIA

MIESTNA ČASŤ MASNÍKOVO

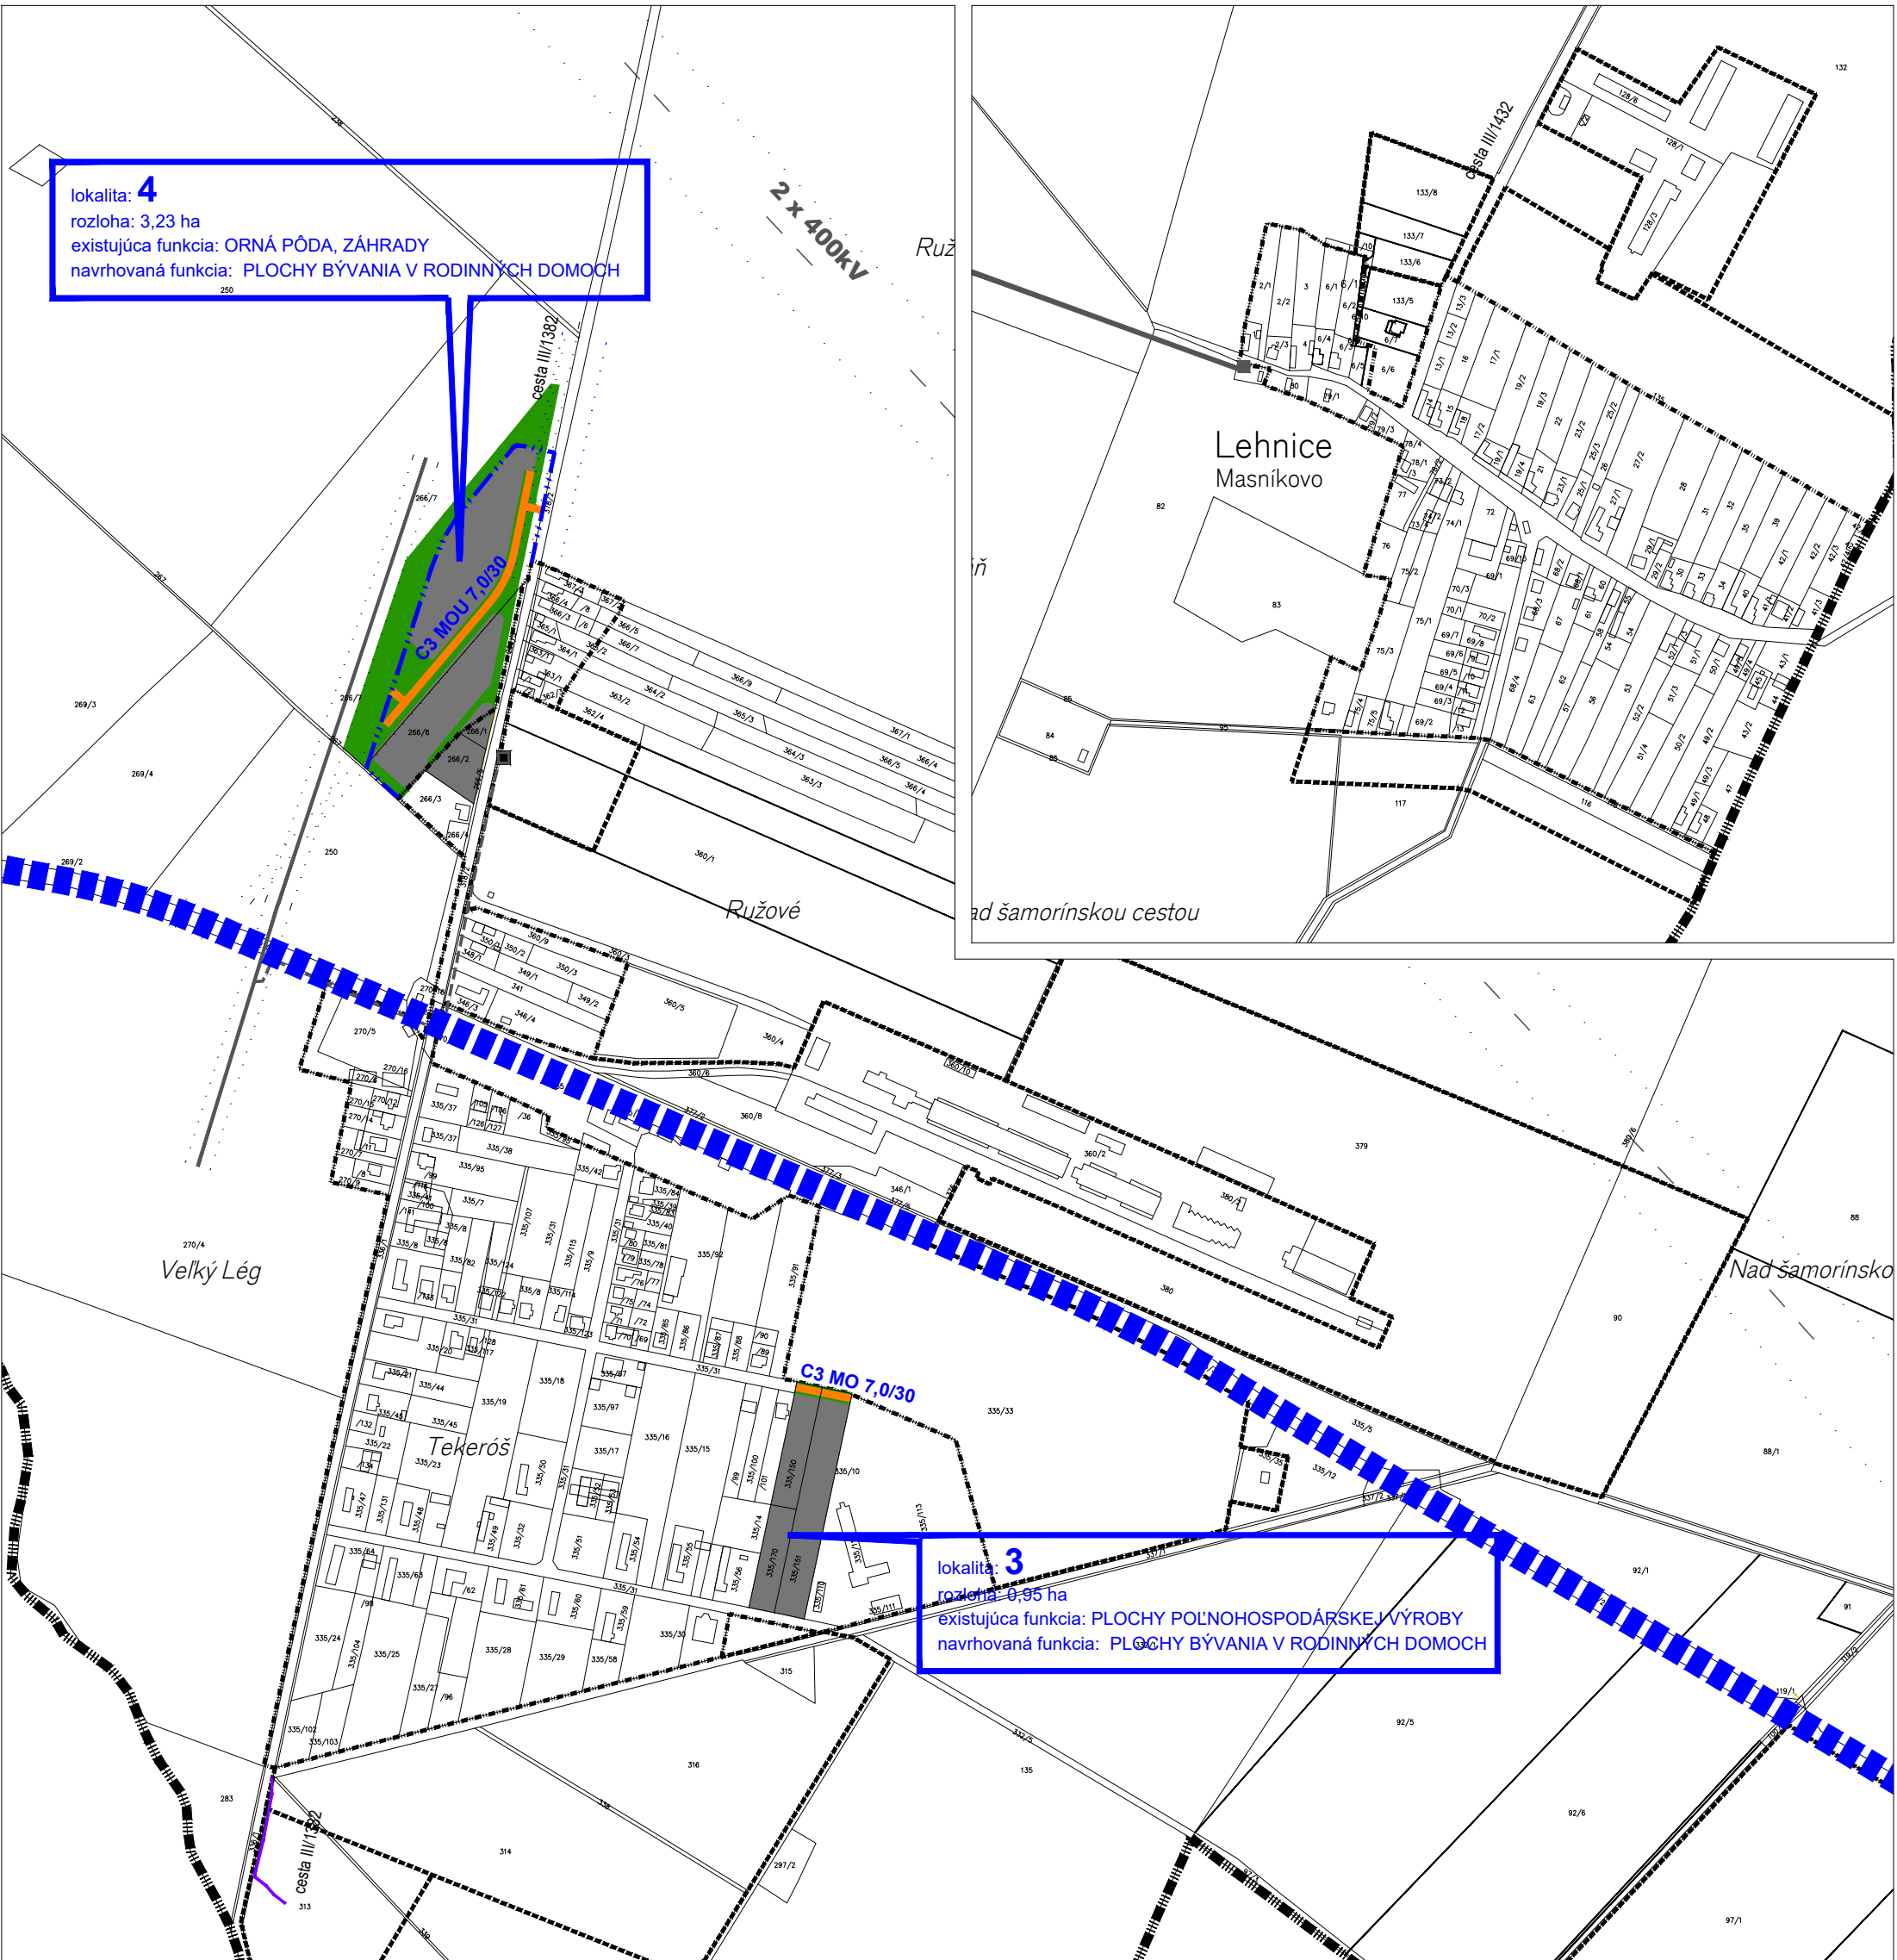

lokality: **4**
rozloha: 3,23 ha
existujúca funkcia: ORNÁ PÔDA, ZÁHRADY
navrhovaná funkcia: PLOCHY BÝVANIA V RODINNÝCH DOMOCH

lokality: **3**
rozloha: 0,95 ha
existujúca funkcia: PLOCHY POĽNOHOSPODÁRSKEJ VÝROBY
navrhovaná funkcia: PLOCHY BÝVANIA V RODINNÝCH DOMOCH

| STAV | NÁVRH |
|------|--|
| | HRANICA KATASTRÁLNEHO ÚZEMIA |
| | HRANICA ZASTAVANÉHO ÚZEMIA K 1.1.1990 |
| | HRANICA ZASTAVANÉHO ÚZEMIA ÚPN-O |
| | HRANICA ZASTAVANÉHO ÚZEMIA ZD ÚPN-O 2015 |
| | ZASTAVANÉ PLOCHY |
| | NAVROVANÉ PLOCHY NA ZRUŠENIE |
| | ZELEŇ OCHRANNÁ, IZOLAČNÁ, VÝPLŇOVÁ |
| | ZELEŇ ZÁHRADNÁ |
| | OBSLUŽNÁ KOMUNIKÁCIA FT. C3 |
| | MIESTNA KOMUNIKÁCIA NA ZRUŠENIE |
| | PLOCHY STATICKEJ DOPRAVY |
| | VÝHLADOVÉ ZDVOJKOĽAJNENIE ŽELEZNICE |
| | OCHRANNÉ PÁSMO DOPRAVNEJ INFRAŠTRUKTÚRY |

| STAV | NÁVRH |
|------|--|
| | VEDENIE ZVN 400kV |
| | VEDENIE VNI 22kV |
| | TRAFOSTANICA |
| | OCHRANNÉ PÁSMO TECHNICKEJ INFRAŠTRUKTÚRY |

Obec LEHNICE

ako obstarávateľ tejto územnoplánovacej dokumentácie
potvrdzuje jej schválenie obecným zastupiteľstvom

uznesením č.: 50/2019

VZN č.: 1/2019

zo dňa: 16.06.2019

za obec:

starosta obce
Ing. František Szitási
právoplatné: 1.07.2019

M 1 : 2 880
ZMENŠENÉ

JÚN 2019

OBSTARÁVATEĽ SPRACOVATEĽ

0 100 200 300 (m)

OBEC LEHNICE 930 37 LEHNICE
AŽ PROJEKT s.r.o. TOPLIANSKA 28 821 07 BRATISLAVA

