




# ÚZEMNÝ PLÁN OBCE LEHNICE - ZMENY A DOPLNKY Č.1/2015 - ČISTOPIS

SCHEMA VEREJNOPROSPEŠNÝCH STAVIEB

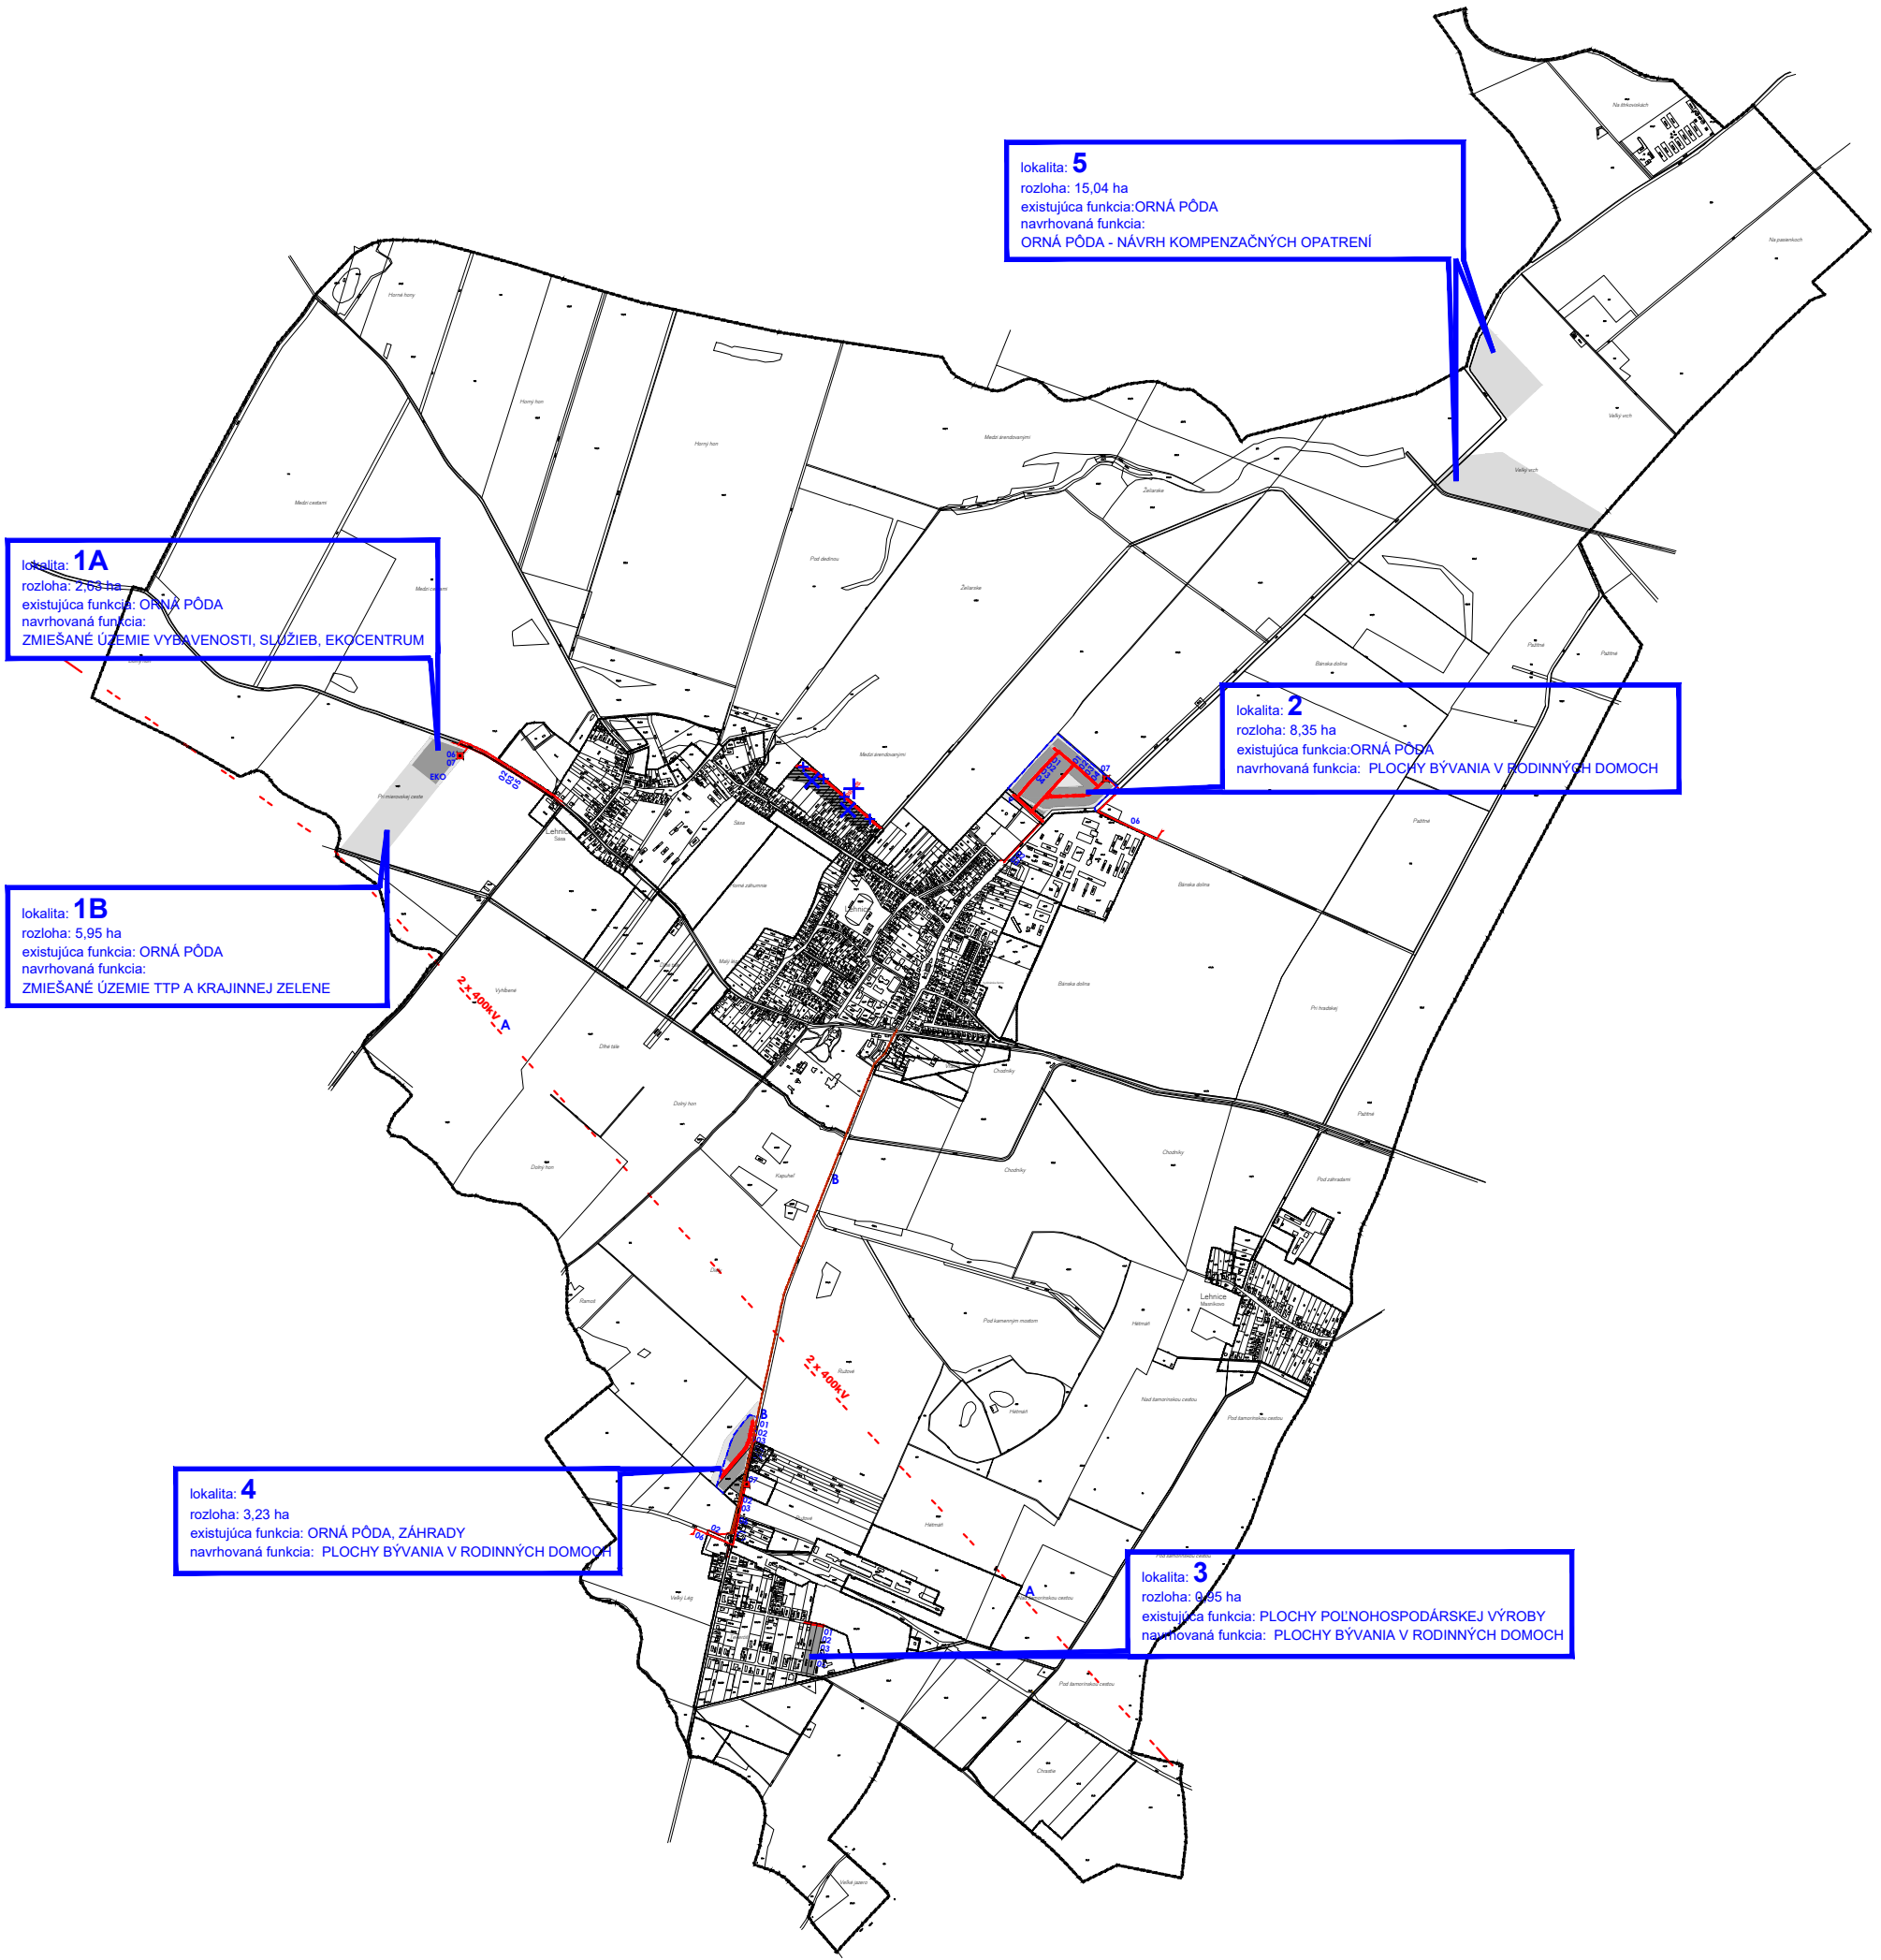

lokalita: **1A**  
rozloha: 2,63 ha  
existujúca funkcia: ORNÁ PÔDA  
navrhovaná funkcia:  
ZMIEŠANÉ ÚZEMIE VYBAVENOSTI, SLUŽIEB, EKOCENTRUM

lokalita: **1B**  
rozloha: 5,95 ha  
existujúca funkcia: ORNÁ PÔDA  
navrhovaná funkcia:  
ZMIEŠANÉ ÚZEMIE TTP A KRAJINNEJ ZELENÉ











lokalita: **4**  
rozloha: 3,23 ha  
existujúca funkcia: ORNÁ PÔDA, ZÁHRADY  
navrhovaná funkcia: PLOCHY BÝVANIA V RODINNÝCH DOMOCH

lokalita: **5**  
rozloha: 15,04 ha  
existujúca funkcia: ORNÁ PÔDA  
navrhovaná funkcia:  
ORNÁ PÔDA - NÁVRH KOMPENZAČNÝCH OPATRENÍ

lokalita: **2**  
rozloha: 8,35 ha  
existujúca funkcia: ORNÁ PÔDA  
navrhovaná funkcia: PLOCHY BÝVANIA V RODINNÝCH DOMOCH

lokalita: **3**  
rozloha: 9,95 ha  
existujúca funkcia: PLOCHY POĽNOHOSPODÁRSKEJ VÝROBY  
navrhovaná funkcia: PLOCHY BÝVANIA V RODINNÝCH DOMOCH

STAV	NÁVRH
	HRANICA KATASTRÁLNEHO ÚZEMIA
	HRANICA ZASTAVANÉHO ÚZEMIA K 1.1.1990
	HRANICA ZASTAVANÉHO ÚZEMIA ÚPN-O 2015
	ZASTAVANÉ PLOCHY
	NAVROVANÉ PLOCHY NA ZRUŠENIE
	ZELEN ZÁHRADNÁ, OCHRANNÁ, IZOLAČNÁ A VÝPLŇOVÁ, TTP

VEREJNOPROSPEŠNÉ STAVBY	
01	 OBSLUŽNÉ KOMUNIKÁCIE
02	 VODOVOD
03	 KANALIZÁCIA
04	 TELEKOMUNIKÁCIE
05	 PLYNOVOD
06	 VN 22kV VEDENIE
07	 TRAFOSTANICA
EKO	 EKOCENTRUM
P	 PARKOVISKO
X	 VEREJNOPROSPEŠNÁ STAVBA NA ZRUŠENIE

VEREJNOPROSPEŠNÉ STAVBY VYPLÝVAJÚCE Z ÚPN-R TISK (NÁVRH)	
A	 VEDENIE ZVN 400KV
B	KANALIZÁCIA
C	 ČERPACIA STANICA

## Obec LEHNICE

ako obstarávateľ tejto územnoplánovacej dokumentácie  
potvrzuje jej schválenie obecným zastupiteľstvom

uznesením č.: 50/2019  
VZN č.: 1/2019  
zo dňa: 16.06.2019  
za obec:

starosta obce  
Ing. František Szitási  
právoplatné: 1.07.2019

M 1 : 10 000  
ZMENŠENÉ

JÚN 2019

OBSTARÁVATEĽ SPRACOVATEĽ

OBEC LEHNICE  
620 01 LEHNICE

A2 PROJEKT s.r.o.  
TOPOLNICA 28  
821 07 BRATISLAVA



ČÍSLO VÝKRESU  
**8**