


ÚZEMNÝ PLÁN OBCE LEHNICE - ČISTOPIS

VÝKRES ŠIRŠÍCH VZŤAHOV

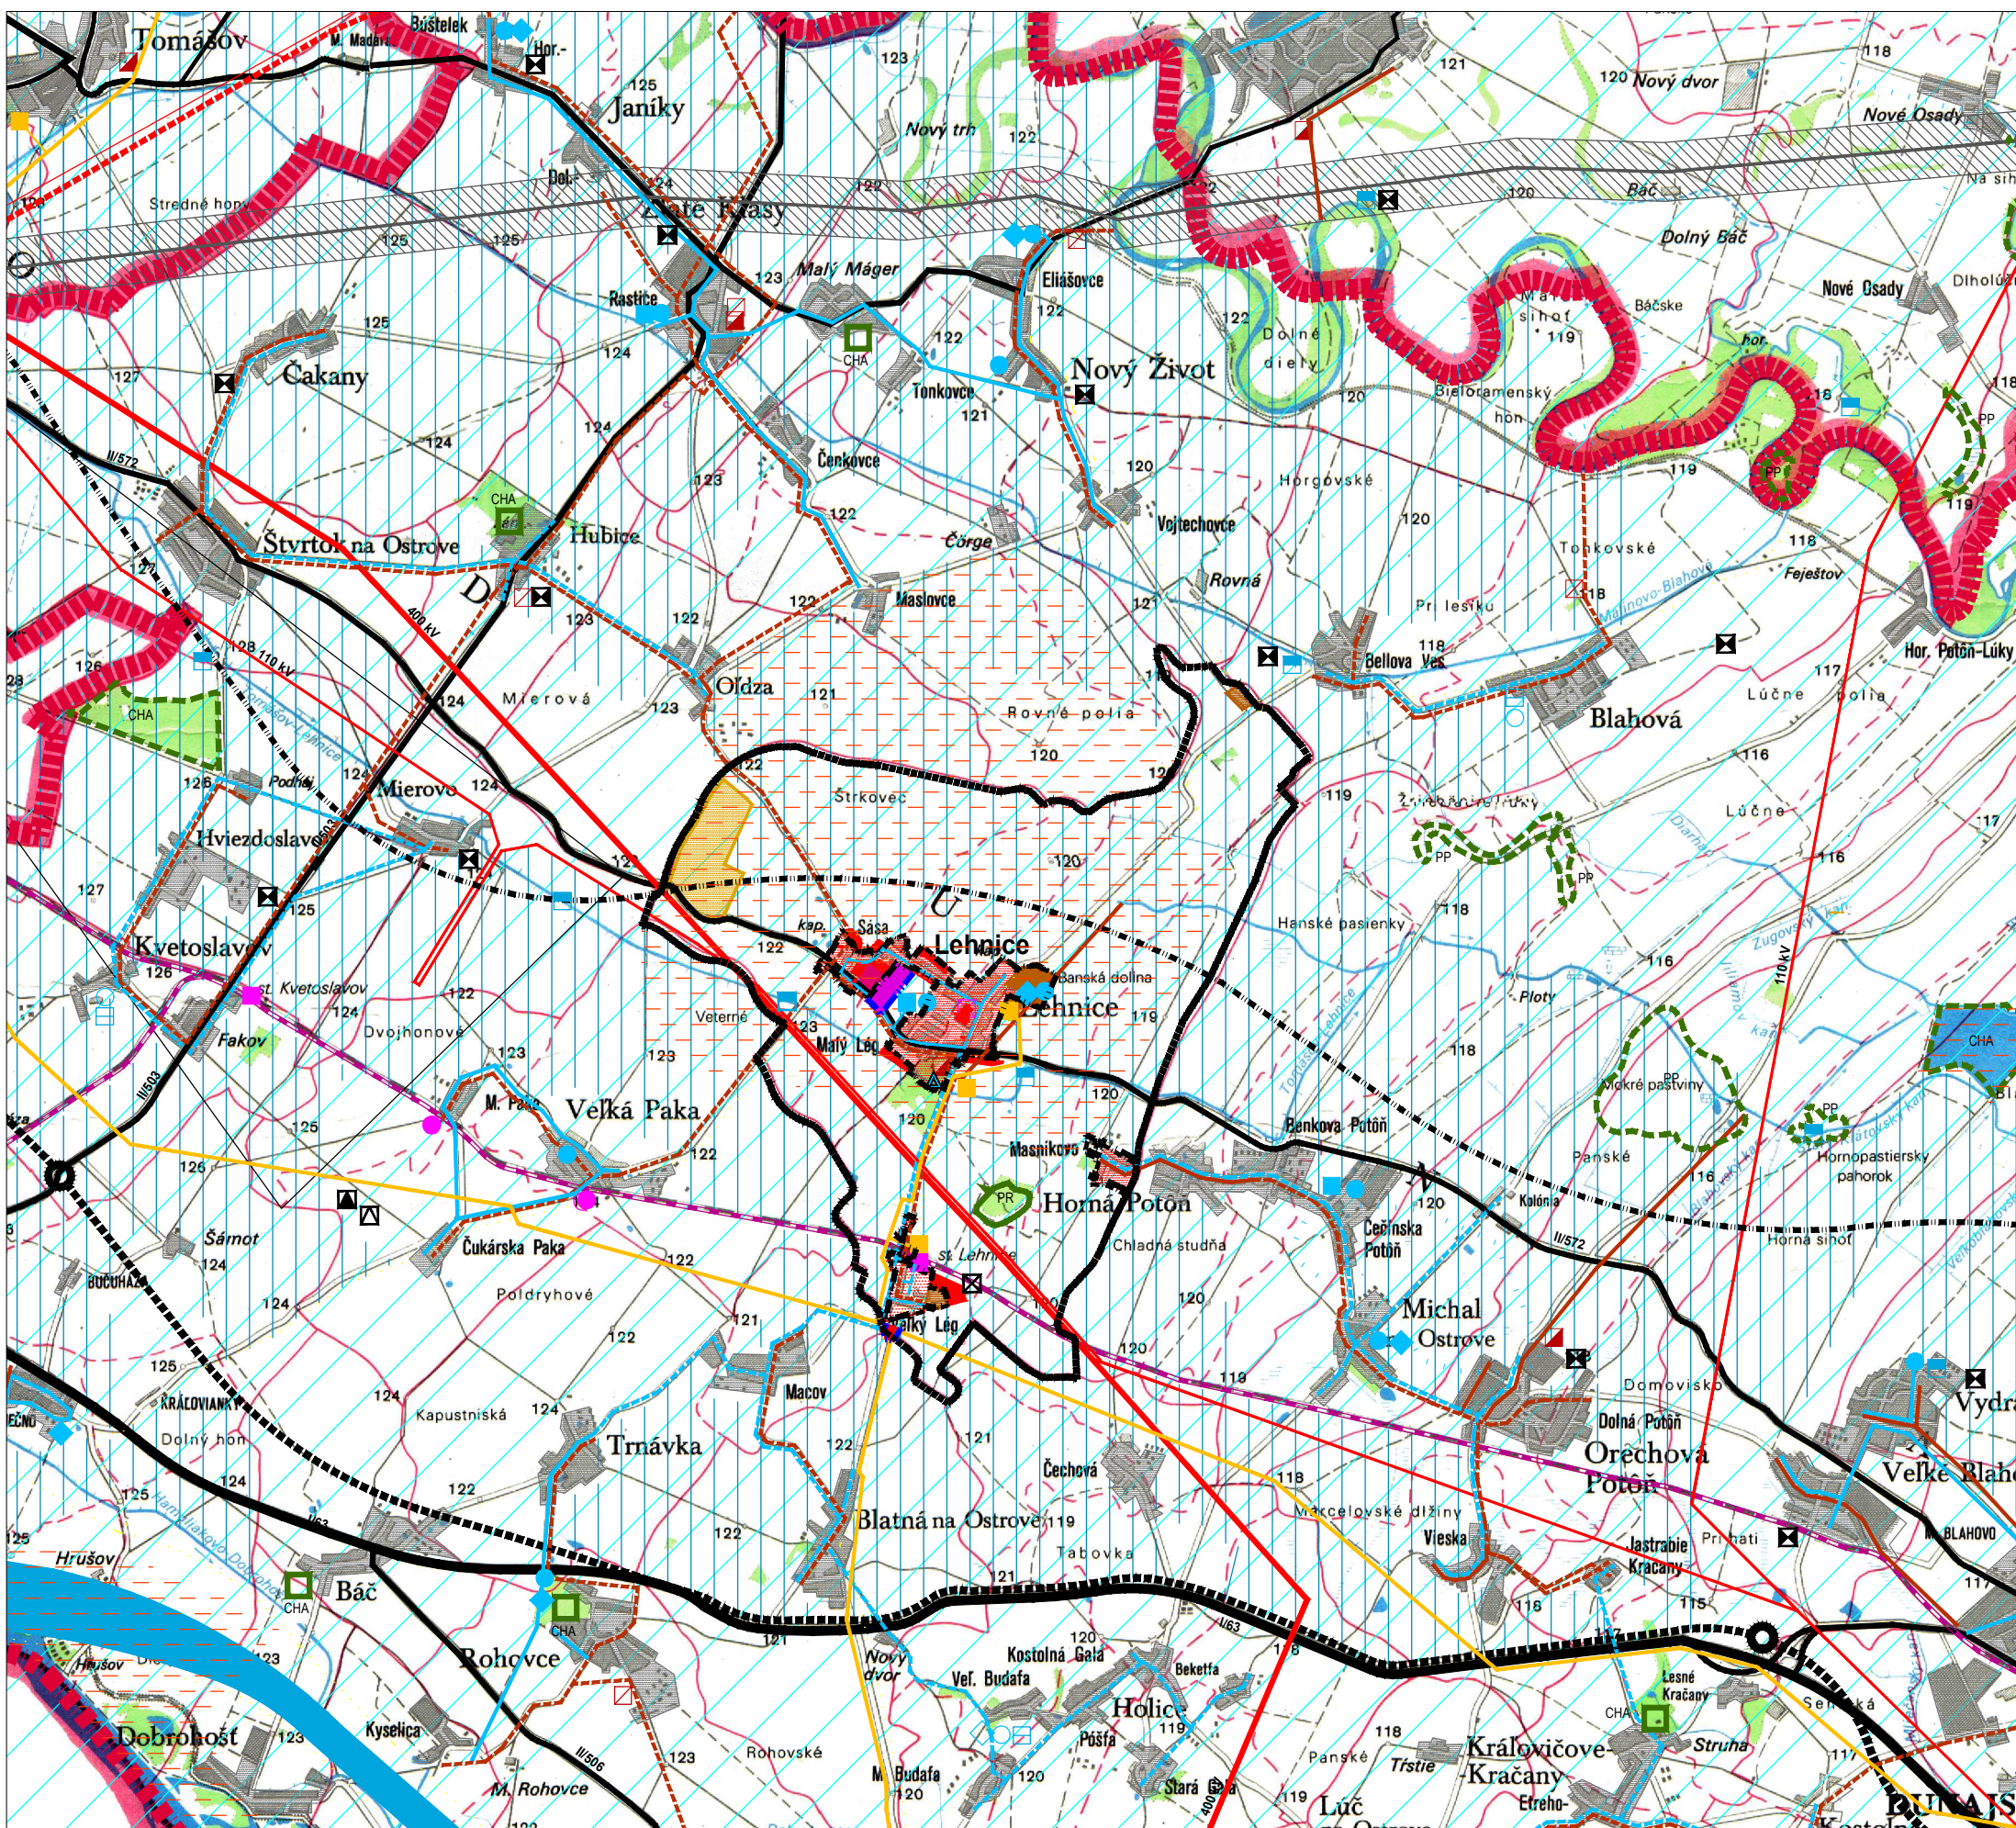

STAV	NÁVRH	VÝHLAD	
			HRANICA SR
			HRANICA KRAJA
			HRANICA KATASTRÁLNEHO ÚZEMIA
			HRANICA SKUT. ZASTAV. ÚZEMIA K 1.1.1990
			HRANICA ZASTAVANÉHO ÚZEMIA
			CHRÁNENÉ VTÁČIE ÚZEMIA
			ZASTAVANÉ ÚZEMIE SÍDIEL
			RIEŠENÉ ZASTAVANÉ ÚZEMIE
			PLOCHY BÝVANIA
			ZMIEŠANÉ ÚZEMIE BÝVANIA A VYBAVENOSTI
			ZARIADENIE POĽNOHOSPODÁRKEJ VÝROBY A SKLADOVÉHO HOSPODÁRSTVA
			CESTNÁ SIET' - I. TRIEDA
			TRASA V ZMYSLE ŠTÚDIE JUŽNÉHO CESTNÉHO ŤAHU
			CESTNÁ SIET' - II. TRIEDA
			CESTNÁ SIET' - III. TRIEDA
			ŽELEZIČNÁ TRÁŤ
			KRÍŽOVATKA
			NÁLETOVÝ KUŽEL LETISKA
			CYKLISTICKÉ TRASY
			ELEKTRICKÉ VEDENIE 400kV
			ELEKTRICKÉ VEDENIE 110kV
			ROPOVOD
			VTL PLYNOVOD
			VODOVOD
			KANALIZAČNÁ SIET'
			ČOV
			ATU
			VYUŽÍVANÝ PRAMEŇ
			ZEMNÝ VODOJEM
			NADZEMNÝ VODOJEM
			REGULAČNÁ STANICA PLYNU
			ŽELEZIČNÁ STANICA
			ŽELEZIČNÁ ZASTÁVKA
			ČERPACIA STANICA
			GEOTERMÁLNY VRT
			PRÍRODNÁ REZERVÁCIA
			PRÍRODNÁ PAMIATKA
			CHRÁNENÝ AREÁL
			TRVALÉ KULTÚRY V RIEŠENOM ÚZEMÍ
			CHRÁNENÁ VODOHOSPODÁRSKA OBLASŤ
			PHO VODNÝCH ZDROJOV
			ZÁVLAHY
			SKLÁDKA NA REKULTIVÁCIU
			REGULOVANÁ SKLÁDKA
			SKLÁDKA KOMUNÁLNEHO A PRIEMYSELNÉHO ODPADU

Obec Lehnice
ako obstarávateľ tejto územnoplánovacej dokumentácie
potvrzuje jej schválenie obecným zastupiteľstvom
uznesením č. 30/2004 z dňa 30.04.2004
v Lehnici dňa 30.04.2004
za obec:

ING M. KRUMPOLCOVÁ
ING V. KRUMPOLEC
ING A. DEREVENCOVÁ
ING T. DAVIDOVÁ
PhDr. L. SKRAK
ING J. KRÁLIK CSc.
ING M. GRÁČIKOVÁ
ING ARCH P. DEREVENEC
ING ARCH J. KRUMPOLEC
ING ARCH V. VODNÝ

PROGRAM
OBNOVY DEDINY

ČÍSLO VÝKRESU
1
zmenšené
M 1 : 50 000