


# ÚZEMNÝ PLÁN OBCE LEHNICE - ČISTOPIS



KOMPLEXNÝ VÝKRES PRIESTOROVÉHO USPORIADANIA A FUNKČNÉHO VYUŽÍVANIA ÚZEMIA

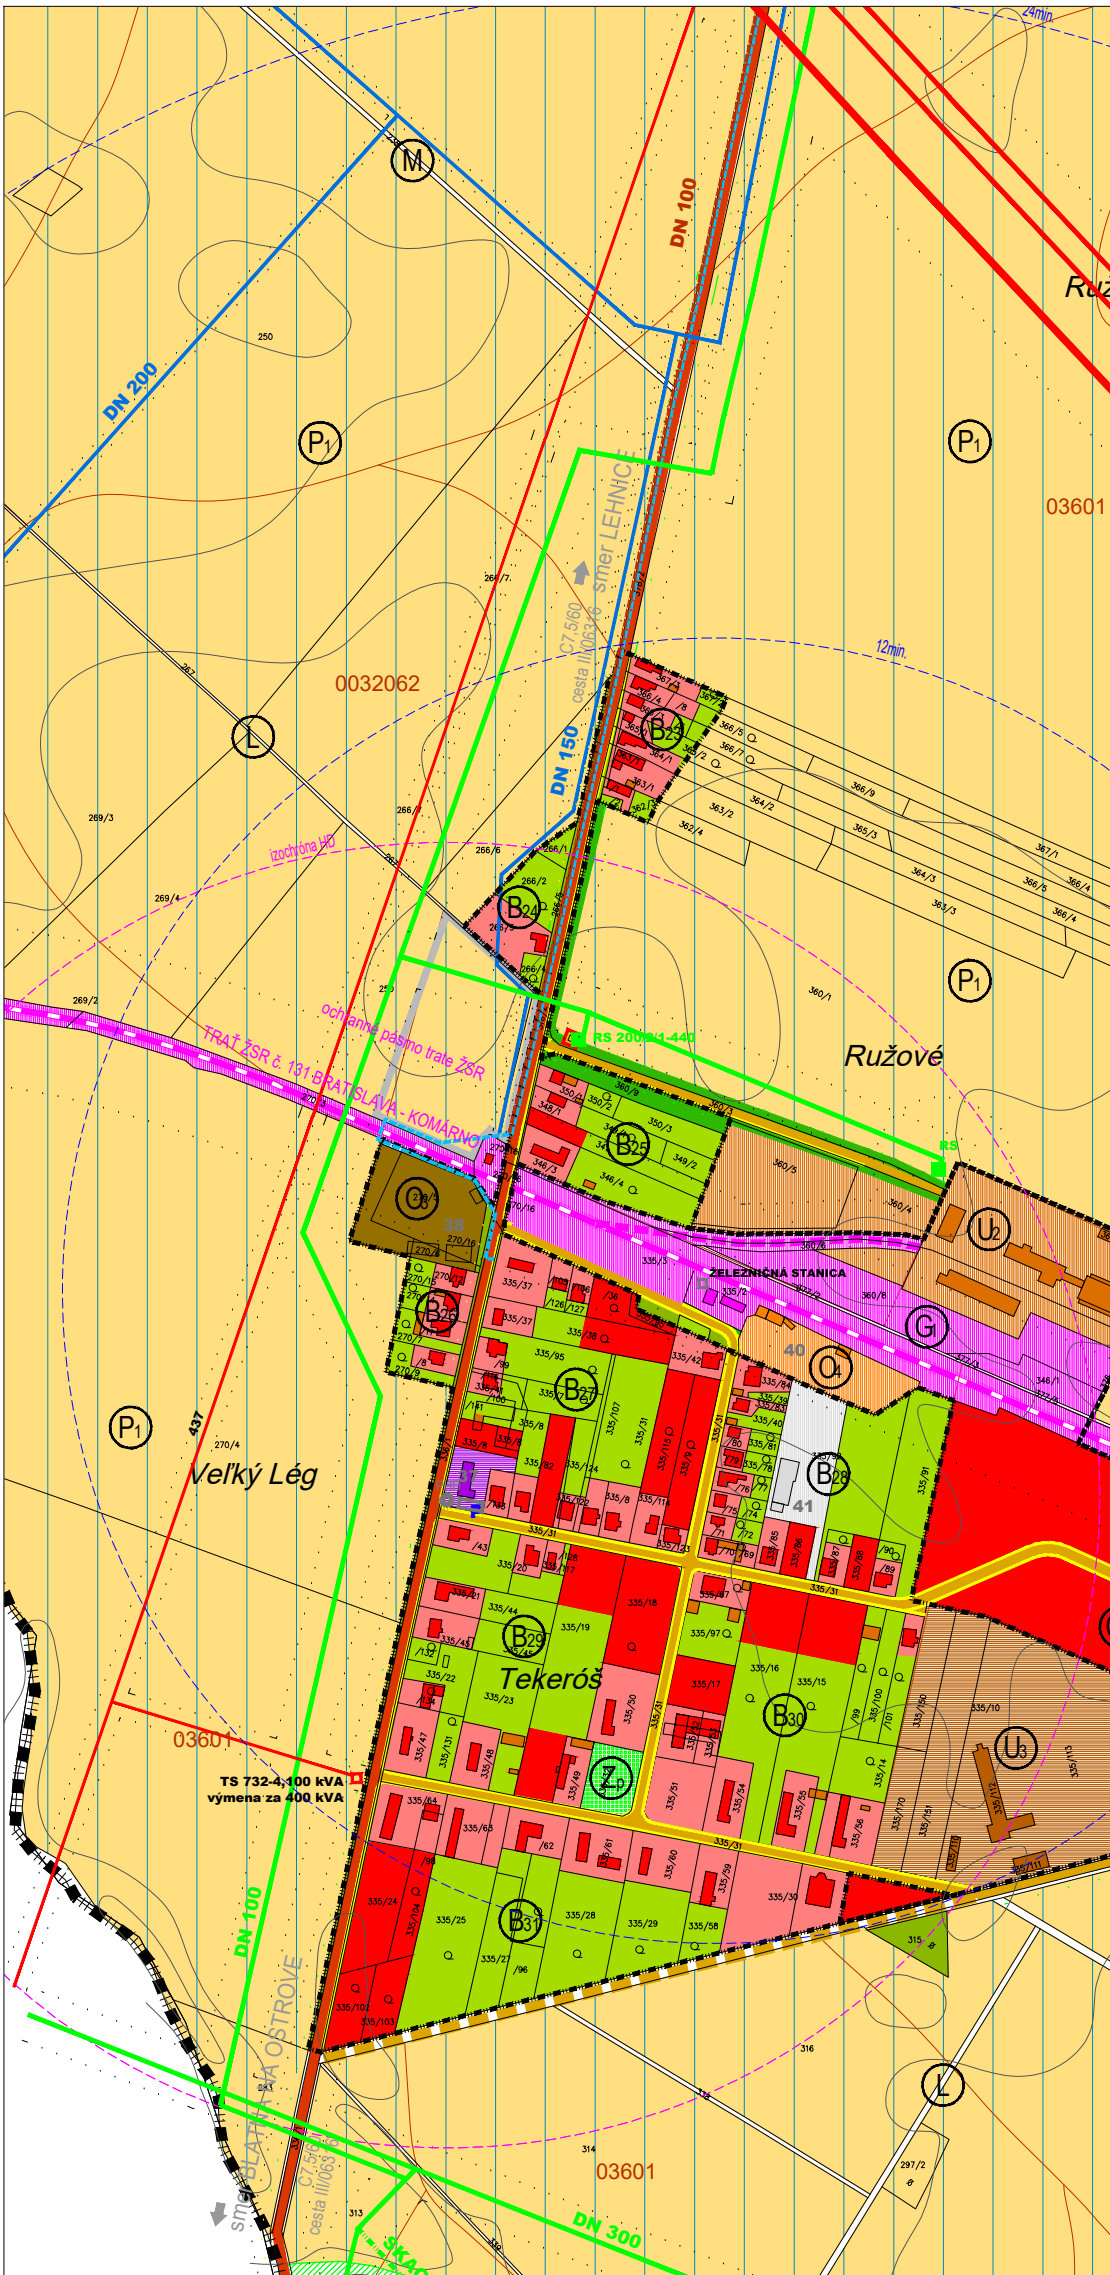

## MIESTNA ČASŤ KOLÓNIA



## MIESTNA ČASŤ MASNÍKOVO

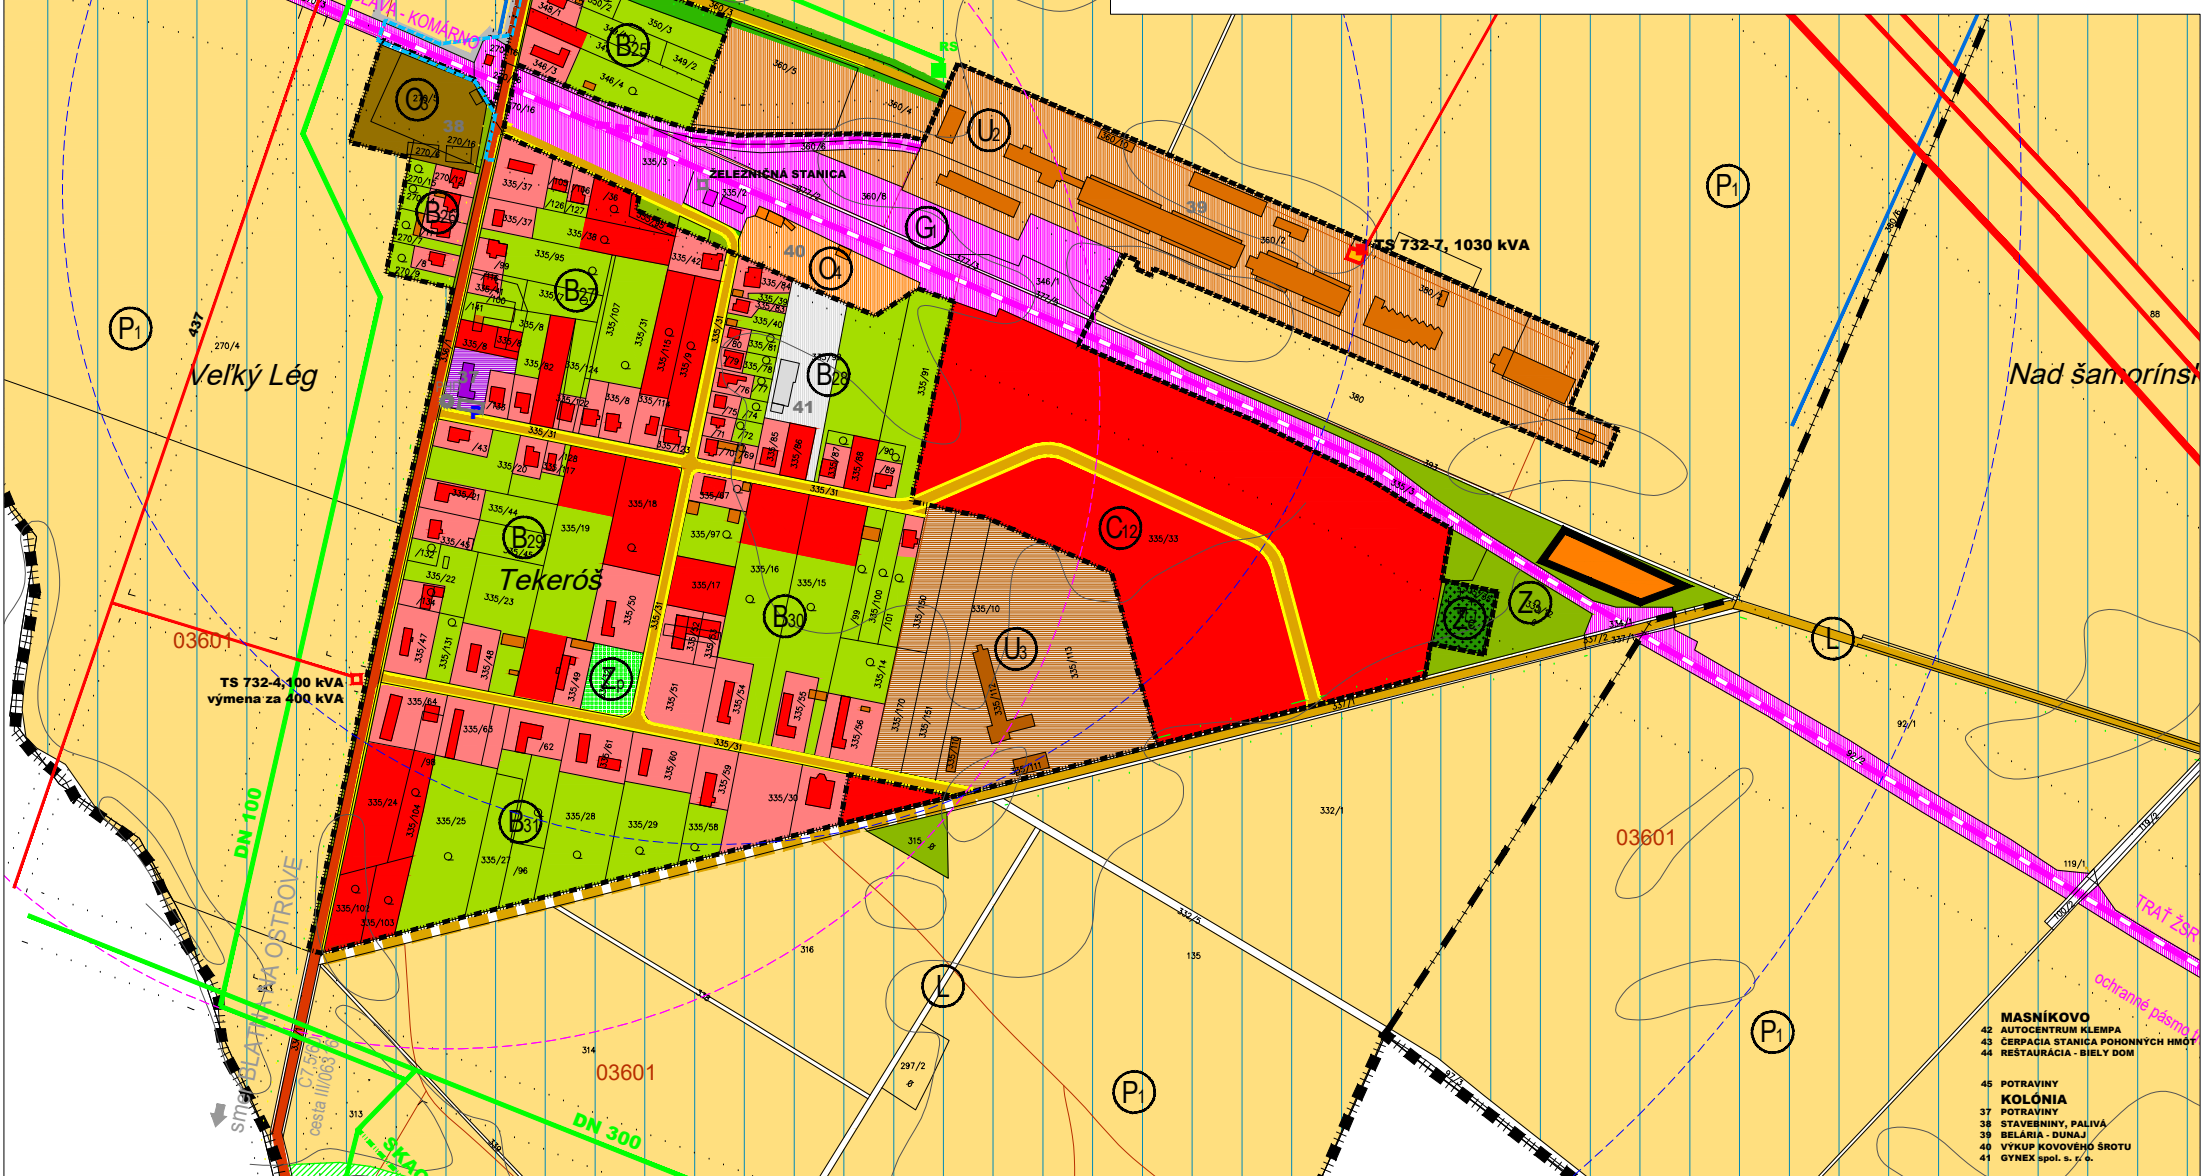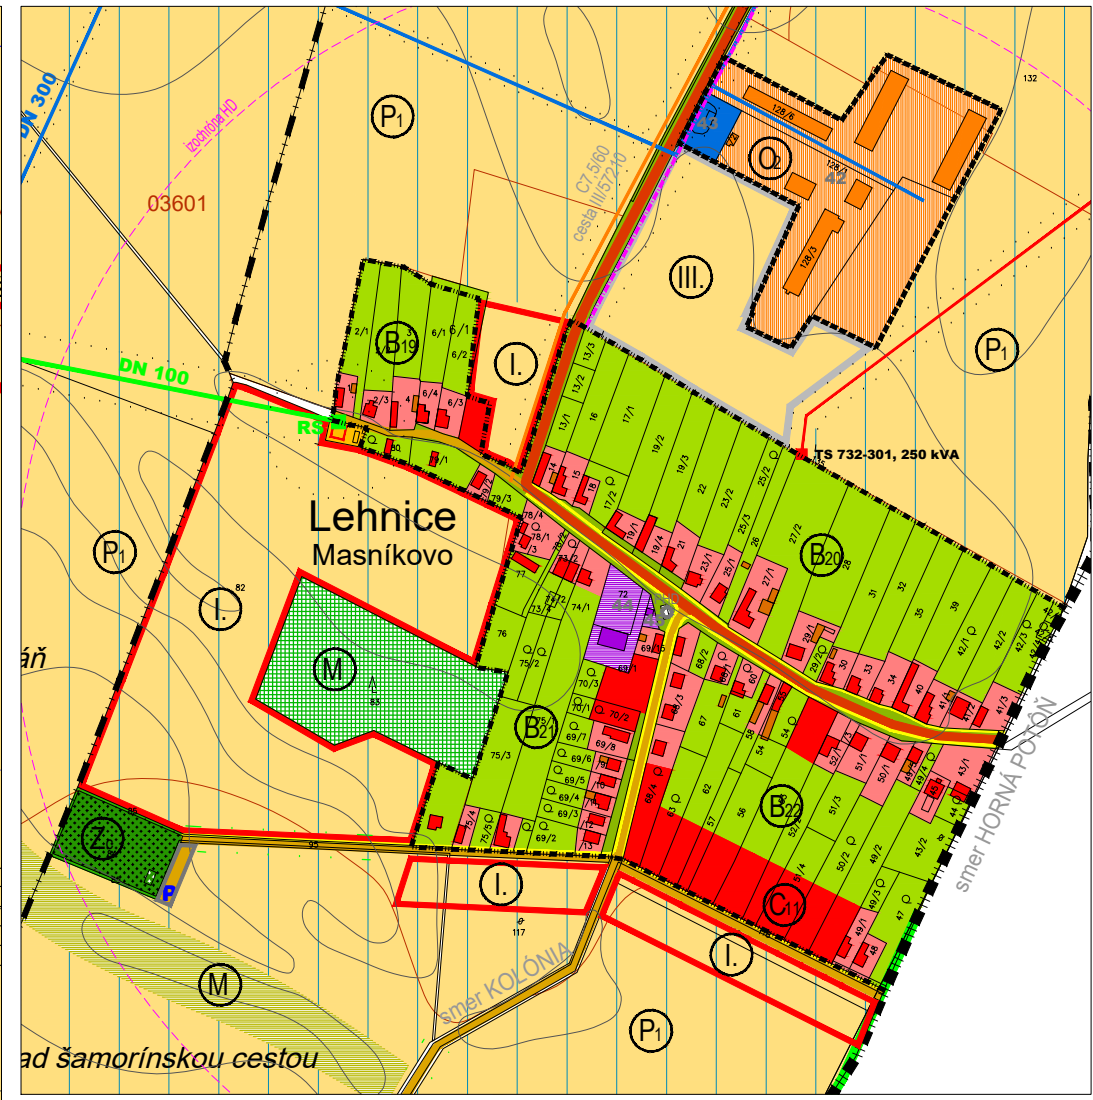

STAV	NÁVRH	VÝHLAD	STAV	NÁVRH	VÝHLAD	STAV	NÁVRH	VÝHLAD
		HRANICA K.Ú. - RIEŠENÉHO ÚZEMIA			LÍNIOVÁ ZELEN-STROMORADIA			VVTL A VTL PLYNOVOD
		HRANICA ZASTAVANÉHO ÚZEMIA K 1.1.1990			ORNA PÓDA			REGULAČNÁ STANICA VTL
		HRANICA ZASTAVANÉHO ÚZEMIA			ZÁVLAHY			VODOVOD
		RODINNÁ ZÁSTAVBA			BPEJ			KANALIZÁCIA
		ZÁKLADNÁ OBCIANSKA VYBAVENOSŤ			VODNÉ PLOCHY A TOKY			ZÁVLAHOVÉ POTRUBIE
		HOSPODÁRSKY OBJEKT			OSTATNÉ PLOCHY			OCHRANNÉ PÁSMA VŠETKÝCH DRUHOV
		PLOCHY POĽNOHOSPODÁRSKEJ VÝROBY			ZBERNÁ KOMUNIKÁCIA- B1,B2	<b>REGULÁCIA FUNKČNÉHO VYUŽITIA BLOKOV</b>		
		PLOCHY POĽNOHOSPODÁRSKÝCH SLUŽIEB			PEŠIA KOMUNIKÁCIA	A		VIDIECKE JADROVÉ ÚZEMIE
		PLOCHY VÝROBNÝCH SLUŽIEB KOMUNÁLNEJ VÝROBY			ŽELEZNIČNÁ TRATĽ	B		OBYTNÉ ÚZEMIE RODINNÝCH A BYTOVÝCH DOMOV
		PLOCHY VÝROBY A SKLADOVÉHO HOSPODÁRSTVA			VLEČKA	C		ZMIEŠANÉ ÚZEMIE OBCIANSKEJ VYBAVENOSTI A BYVANIA
		DOPRAVNÉ PLOCHY			IZOCHRONA PEŠEJ DOSTUPNOSTI	D		ÚZEMIE VYBAVENOSTI NADMIESTNEHO VÝZNAMU
		PLOCHY STAVEBNEJ VÝROBY			ZASTÁVKA PHD	E		BYVANIE S OBMEDZENOU MOŽNOSŤOU ROZVOJA
		SKLÁDKA TKO NA REKULTIVÁCIU			IZOCHRONICKÁ VZDIALENOSŤ ŽELEZNIČNEJ STANICE	F		DOPRAVNÉ PLOCHY
		ODSTAVNÉ PLOCHY			STANICA ŽELEZNIČNEJ DOPRAVY	G		KRAJINNÁ ZELEN - PLOCHY A LÍNIE PRVKOV KOSTRY ÚSES
		ZELENĽ OCHRANNÁ, IZOLAČNÁ, VÝPLNOVÁ			VN 22kV VEDENIE	K,L,M,N		VÝROBA A SKLADOVÉ HOSPODÁRSTVO
		ZELENĽ PARKOVÁ			VN 110kV VEDENIE	O		PLOCHY POĽNOHOSPODÁRSKEJ A LESNEJ KRAJINY
		ZELENĽ ZÁHRADNÁ			VN 400kV VEDENIE	P		ÚZEMIA AREÁLOV A ZARIADENÍ REKREÁCIE, ŠPORTU A TEĽOVÝCHOVY
		CINTORIN			TRAFOSTANICA	R		TECHNICKÁ INFRAŠTRUKTÚRA
		LESY			OPTICKÝ KÁBEL	T		ÚZEMIA PRE ROZVOJ POĽNOHOSPODÁRSKEJ VÝROBY A SKLADOVÉHO HOSPODÁRSTVA
		LÚKY			DIALKOVÝ KÁBEL	U		PARKOVÝ UPRÁVENÁ A IZOLAČNÁ ZELEN, CINTORINY
						Z		

Obec Lehnice ako ústaraiteľ tejto územnoplánovacej dokumentácie potvrdzuje jej schválenie obecným zastupiteľstvom uznesením č. 3 zo dňa 30.07.2004 v Lehniciach dňa 03.08.2004 za obec.....



ING M. KRUMPOLCOVÁ  
ING V. KRUMPOLEC  
ING A. DEREVENCOVÁ  
ING T. DAVIDOVÁ  
PhDr. L. SKRAK

ING J. KRÁLIK CSc  
ING M. GRÁCIKOVÁ  
ING ING ARCH P. DEREVENEC  
ING ARCH J. KRUMPOLEC  
ING ARCH V. VODNÝ



ČÍSLO VÝKRESU  
2/2  
**3**  
M 1 : 2 880