




# ÚZEMNÝ PLÁN OBCE LEHNICE - ZMENY A DOPLNKY č.1/2015 - ČISTOPIS

KOMPLEXNÝ VÝKRES PRIESTOROVÉHO USPORIADANIA A FUNKČNÉHO VYUŽÍVANIA ÚZEMIA

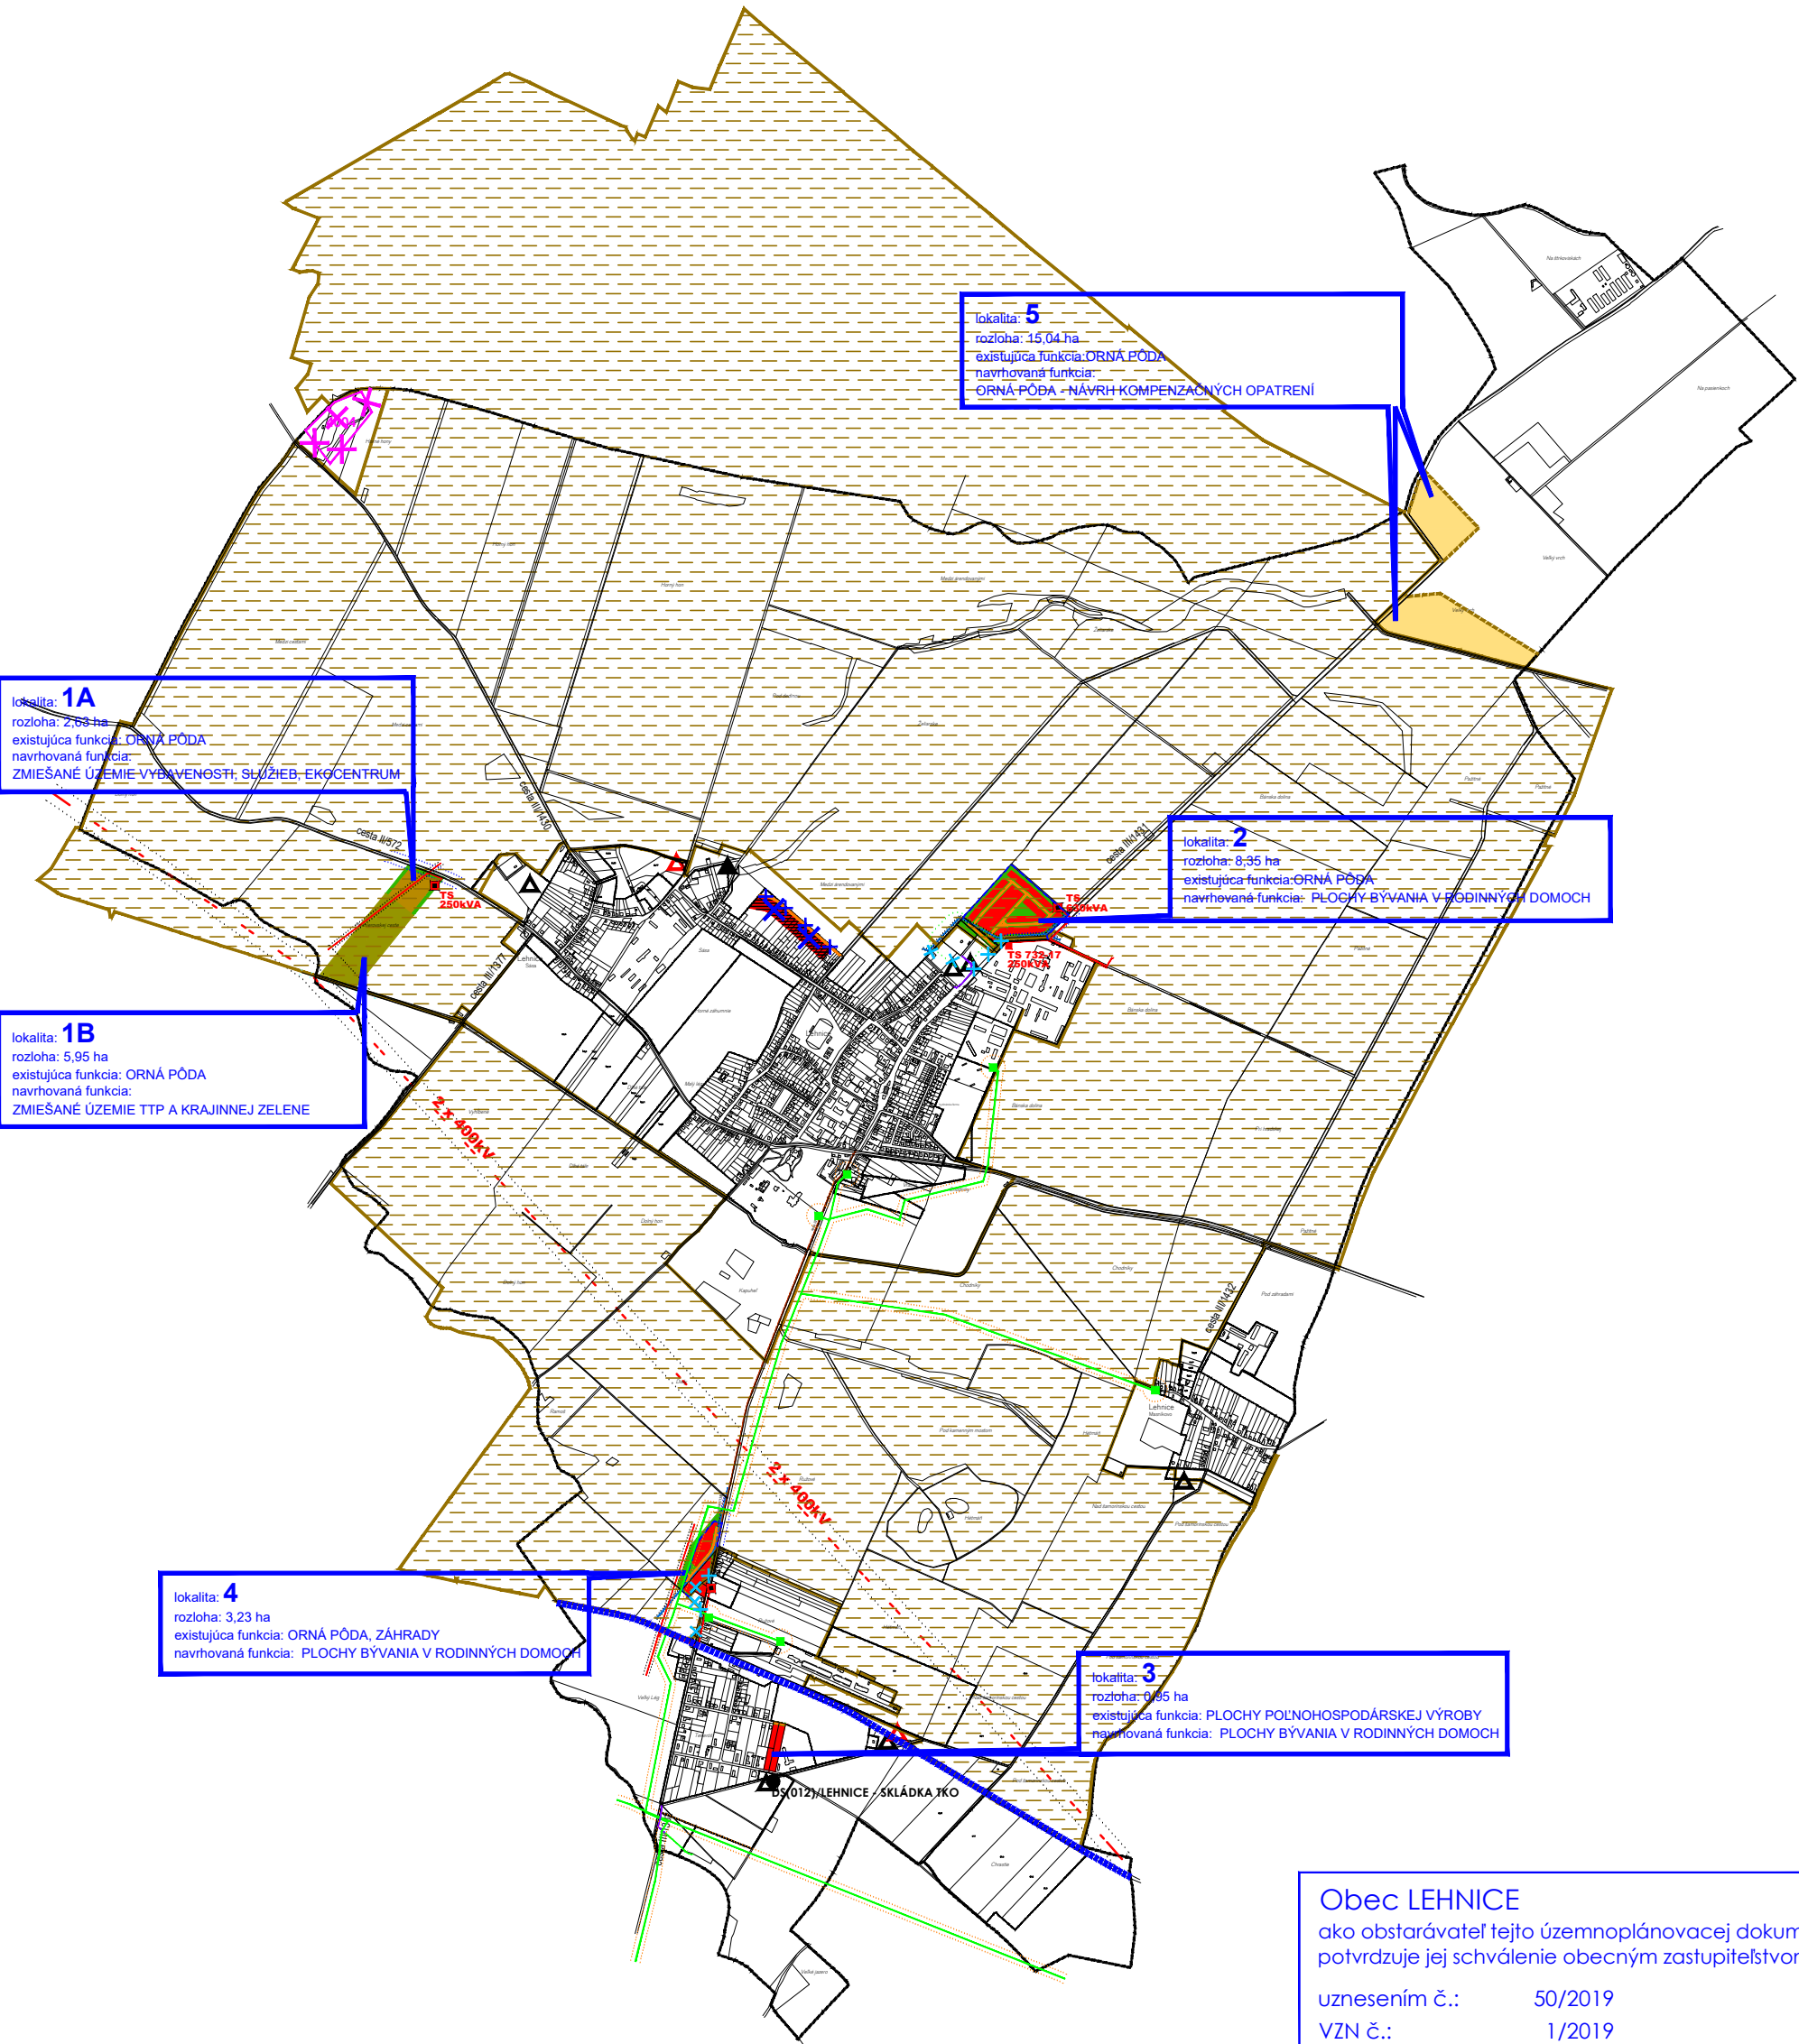

lokality: **1A**  
rozloha: 2,63 ha  
existujúca funkcia: ORNÁ PÔDA  
navrhovaná funkcia: ZMIEŠANÉ ÚZEMIE VYBAVENOSTI, SLUŽIEB, EKOCENTRUM

lokality: **1B**  
rozloha: 5,95 ha  
existujúca funkcia: ORNÁ PÔDA  
navrhovaná funkcia: ZMIEŠANÉ ÚZEMIE TTP A KRAJINNEJ ZELENÉ

lokality: **4**  
rozloha: 3,23 ha  
existujúca funkcia: ORNÁ PÔDA, ZÁHRADY  
navrhovaná funkcia: PLOCHY BÝVANIA V RODINNÝCH DOMOCH

lokality: **5**  
rozloha: 15,04 ha  
existujúca funkcia: ORNÁ PÔDA  
navrhovaná funkcia: ORNÁ PÔDA - NÁVRH KOMPENZAČNÝCH OPATRENÍ

lokality: **2**  
rozloha: 8,35 ha  
existujúca funkcia: ORNÁ PÔDA  
navrhovaná funkcia: PLOCHY BÝVANIA V RODINNÝCH DOMOCH

lokality: **3**  
rozloha: 0,95 ha  
existujúca funkcia: PLOCHY POĽNOHOSPODÁRSKEJ VÝROBY  
navrhovaná funkcia: PLOCHY BÝVANIA V RODINNÝCH DOMOCH

## Obec LEHNICE

ako obstarávateľ tejto územnoplánovacej dokumentácie  
potvrdzuje jej schválenie obecným zastupiteľstvom

uznesením č.: 50/2019  
VZN č.: 1/2019  
zo dňa: 16.06.2019  
za obec:

starosta obce  
Ing. František Szitási  
právooplatné: 1.07.2019

STAV	NÁVRH
	HRANICA KATASTRÁLNEHO ÚZEMIA
	HRANICA ZASTAVANÉHO ÚZEMIA K 1.1.1990
	HRANICA ZASTAVANÉHO ÚZEMIA ÚPN-O
	HRANICA ZASTAVANÉHO ÚZEMIA ZD ÚPN-O 2015
	PLOCHY BÝVANIA V RODINNÝCH DOMOCH
	ZMIEŠANÉ ÚZEMIE VYBAVENOSTI, SLUŽIEB, EKOCENTRUM
	ZMIEŠANÉ ÚZEMIE TTP A KRAJINNEJ ZELENÉ
	ZELENŤ OCHRANNÁ, IZOLAČNÁ, VÝPLNOVÁ
	ZELENŤ ZÁHRADNÁ
	ORNÁ PÔDA
	MIESTNA KOMUNIKÁCIA
	MIESTNA KOMUNIKÁCIA NA ZRUŠENIE
	PLOCHY STATICKÉJ DOPRAVY
	VÝHLADOVÉ ZDVYKOJAZDENIE ŽELEZNICE
	VEDENIE ZVN 400kV
	VEDENIE VZN 22kV
	TRAFOSTANICA

STAV	NÁVRH
	VTL PLYNOVOD
	REGULAČNÁ STANICA
	KANALIZÁCIA
	ZÁVLAHOVÉ POTRUBIE - AKTUALIZÁCIA POLOHY
	ZÁVLAHOVÉ POTRUBIE NA ZRUŠENIE - AKTUALIZÁCIA POLOHY
	SKLÁDKA S UKONČENOU PREVÁDZOU
	SKLÁDKA UPRAVENÁ (PREKRYTIE, TERÉNNÉ ÚPRAVY A POD.)
	OPUSTENÁ SKLÁDKA BEZ PREKRYTIA (NELEGÁLNA SKLÁDKA)
	ENVIRONMENTÁLNA ZÁŤAŽ - SANOVANÁ / REKULTIVOVANÁ
	OCHRANNÉ PÁSMO TECHNICKÉJ INFRAŠTRUKTÚRY
	BEZPEČNOSTNÉ PÁSMO VTL PLYNOVODU
	OCHRANNÉ PÁSMO DOPRAVNEJ INFRAŠTRUKTÚRY
	OCHRANNÉ PÁSMO CINTORÍNA
	OCHRANNÉ PÁSMO VODNÉHO TOKU
	CHRÁNENÉ VÍŤAČIE ÚZEMIE SKCHVU012 - LEHNICE
	PLOCHY PLOŠNEJ KOMPENZÁCIE AKO NÁHRADA ZA STRATU BIOTOPOV V CHVŮ
	LOŽISKO NEVYHRADENÉHO KERASTU - ZRUŠENÉ

M 1 : 10 000  
ZMENŠENÉ

JÚN 2019

OBSTARÁVATEĽ

SPRACOVATEĽ

0 100 200 300 400 500 1000

OBEC  
LEHNICE

A&E PROJEKT s.r.o.  
TOPOLSKÁ 28  
821 07 BRATISLAVA



ČÍSLO VÝKRESU  
**2**