




# ÚZEMNÝ PLÁN OBCE LEHNICE - ZMENY A DOPLNKY č.1/2015 - ČISTOPIS

OCHRANA PRIRODY A TVORBY KRAJINY A PRVKOV ÚSES

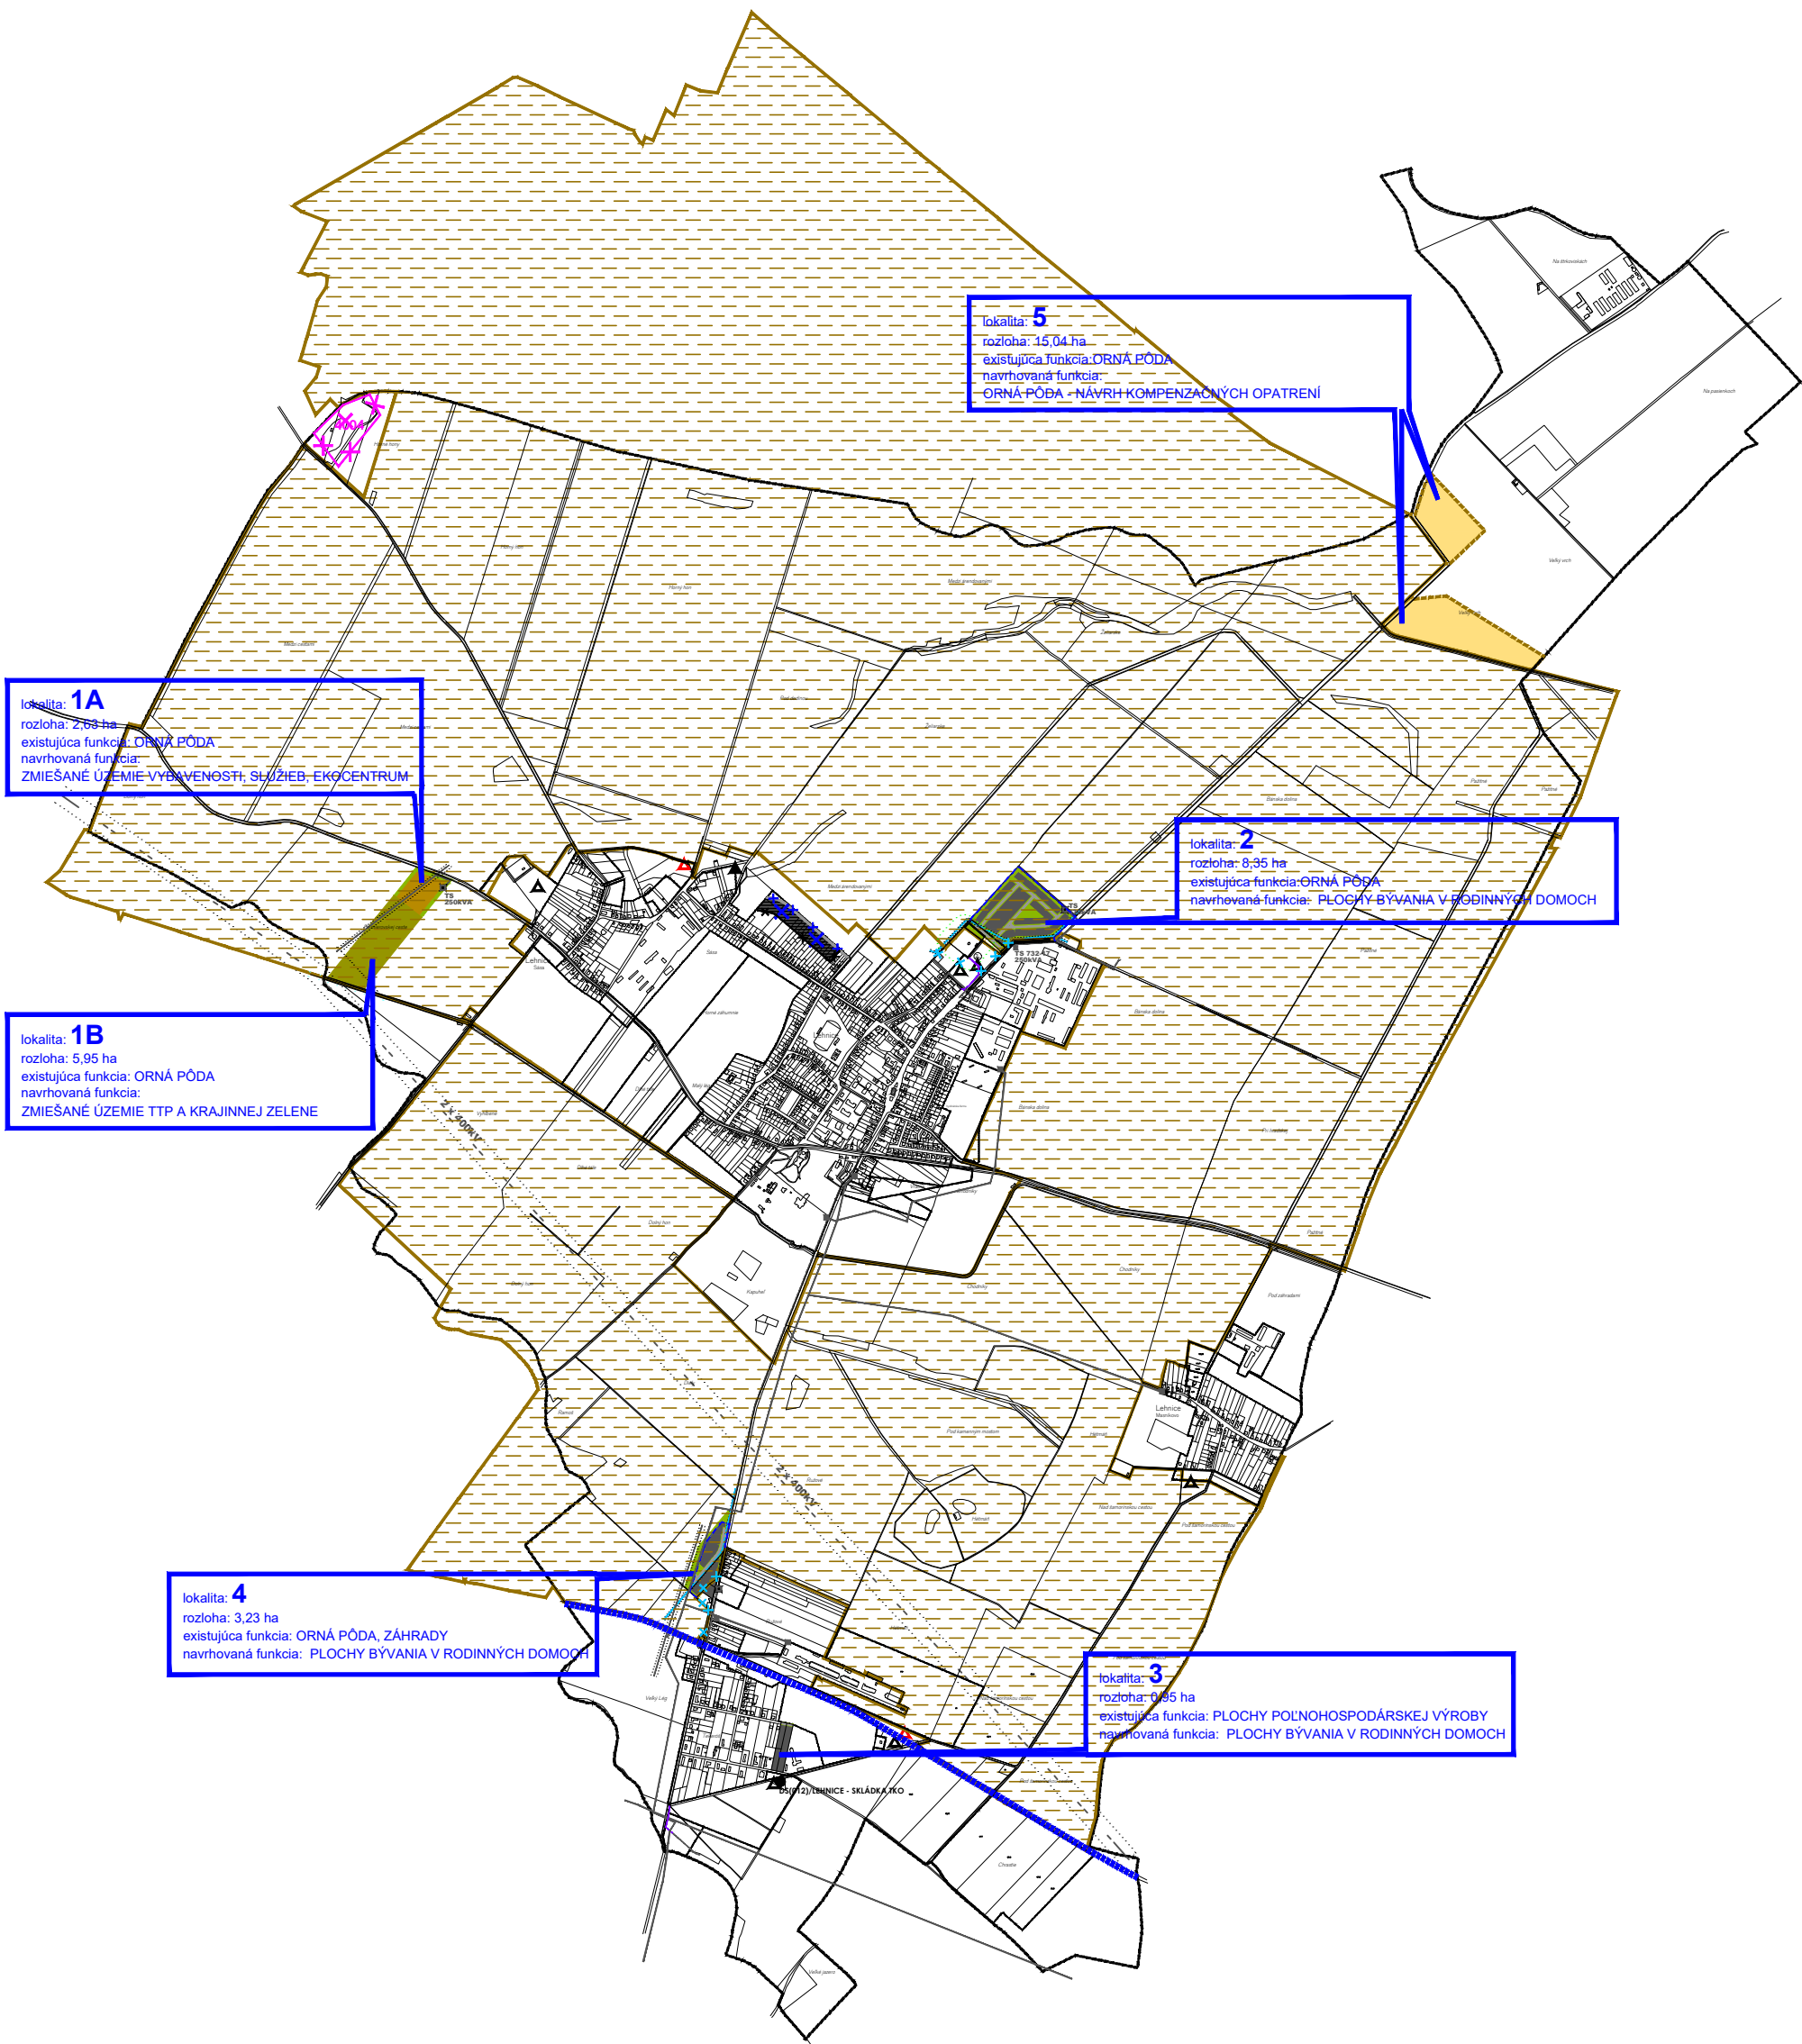

lokalita: **1A**  
rozloha: 2,63 ha  
existujúca funkcia: ORNÁ PÓDA  
navrhovaná funkcia:  
ZMIEŠANÉ ÚZEMIE VYBÝVENOSTI, SLUŽIEB, EKOCENTRUM

lokalita: **1B**  
rozloha: 5,95 ha  
existujúca funkcia: ORNÁ PÓDA  
navrhovaná funkcia:  
ZMIEŠANÉ ÚZEMIE TTP A KRAJINNEJ ZELENÉ

lokalita: **4**  
rozloha: 3,23 ha  
existujúca funkcia: ORNÁ PÓDA, ZÁHRADY  
navrhovaná funkcia: PLOCHY BÝVANIA V RODINNÝCH DOMOCH

lokalita: **5**  
rozloha: 15,04 ha  
existujúca funkcia: ORNÁ PÓDA  
navrhovaná funkcia:  
ORNÁ PÓDA - NÁVRH KOMPENZAČNÝCH OPATRENÍ

lokalita: **2**  
rozloha: 8,95 ha  
existujúca funkcia: ORNÁ PÓDA  
navrhovaná funkcia: PLOCHY BÝVANIA V RODINNÝCH DOMOCH

lokalita: **3**  
rozloha: 0,95 ha  
existujúca funkcia: PLOCHY POĽNOHOSPODÁRSKEJ VÝROBY  
navrhovaná funkcia: PLOCHY BÝVANIA V RODINNÝCH DOMOCH

STAV	NÁVRH
	HRANICA KATASTRÁLNEHO ÚZEMIA
	HRANICA ZASTAVANÉHO ÚZEMIA K 1.1.1990
	HRANICA ZASTAVANÉHO ÚZEMIA ÚPN-O
	HRANICA ZASTAVANÉHO ÚZEMIA ZD ÚPN-O 2015
	VÝHLADOVÉ ZDVOJKOĽAJNENIE ŽELEZNICE
	ZASTAVANÉ PLOCHY
	PLOCHY BÝVANIA V RODINNÝCH DOMOCH NA ZRUŠENIE
	MIESTNA KOMUNIKÁCIA
	MIESTNA KOMUNIKÁCIA NA ZRUŠENIE
	ZMIEŠANÉ ÚZEMIE TTP A KRAJINNEJ ZELENÉ
	ZELENÁ OCHRANNÁ, IZOLAČNÁ, VÝPLŇOVÁ
	ZELENÁ ZÁHRADNÁ
	ORNÁ PÓDA
	VEDENIE ZVN 400kV
	VEDENIE VN 22kV
	TRAFOSTANICA

STAV	NÁVRH
	VTL PLYNOVOD
	REGULAČNÁ STANICA
	ZÁVLIAHOVÉ POTRUBIE - AKTUALIZÁCIA POLOHY
	ZÁVLIAHOVÉ POTRUBIE NA ZRUŠENIE - AKTUALIZÁCIA POLOHY
	OCHRANNÉ PÁSMO TECHNICKÉJ INFRAŠTRUKTÚRY
	OCHRANNÉ PÁSMO CINTORÍNA
	OCHRANNÉ PÁSMO VODNÉHO TOKU
	CHRÁNENÉ VŤAČIE ÚZEMIE SKCHV0012 - LEHNICE
	PLOCHY PLOŠNEJ KOMPENZÁCIE AKO NÁHRADA ZA STRATU BIOTOPOV V CHVŮ
	LOŽISKO NEVYHRADENÉHO NERASTU - ZRUŠENÉ
	SKLÁDKA S UKONČENOU PREVÁDJKOU
	SKLÁDKA UPRAVENÁ ( PREKRYTIE, TERÉNNÉ ÚPRAV A POD.)
	OPUSTENÁ SKLÁDKA BEZ PREKRYTIA (NELEGÁLNA SKLÁDKA)
	ENVIRONMENTÁLNA ZÁŤAŽ - SANOVANÁ / REKULTIVOVANÁ

Obec LEHNICE  
ako obstarávateľ tejto územnoplánovacej dokumentácie  
potvrdzuje jej schválenie obecným zastupiteľstvom

uznesením č.: 50/2019  
VZN č.: 1/2019  
zo dňa: 16.06.2019  
za obec:

starosta obce  
Ing. František Szitási  
právoplatné: 1.07.2019

M 1 : 10 000  
ZMENŠENÉ

JÚN 2019

OBSTARÁVATEĽ

SPRACOVATEĽ

0 100 200 300 400 500 1000

OBEC  
LEHNICE

A&S PROJEKT s.r.o.  
TOPĽANSKÁ 2B  
821 07 BRATISLAVA



4