


ÚZEMNÝ PLÁN OBCE LEHNICE - ČISTOPIS

SCHÉMA VEREJNOPROSPEŠNÝCH STAVIEB



MIESTNA ČASŤ KOLÓNIA


MIESTNA ČASŤ MASNÍKOVO

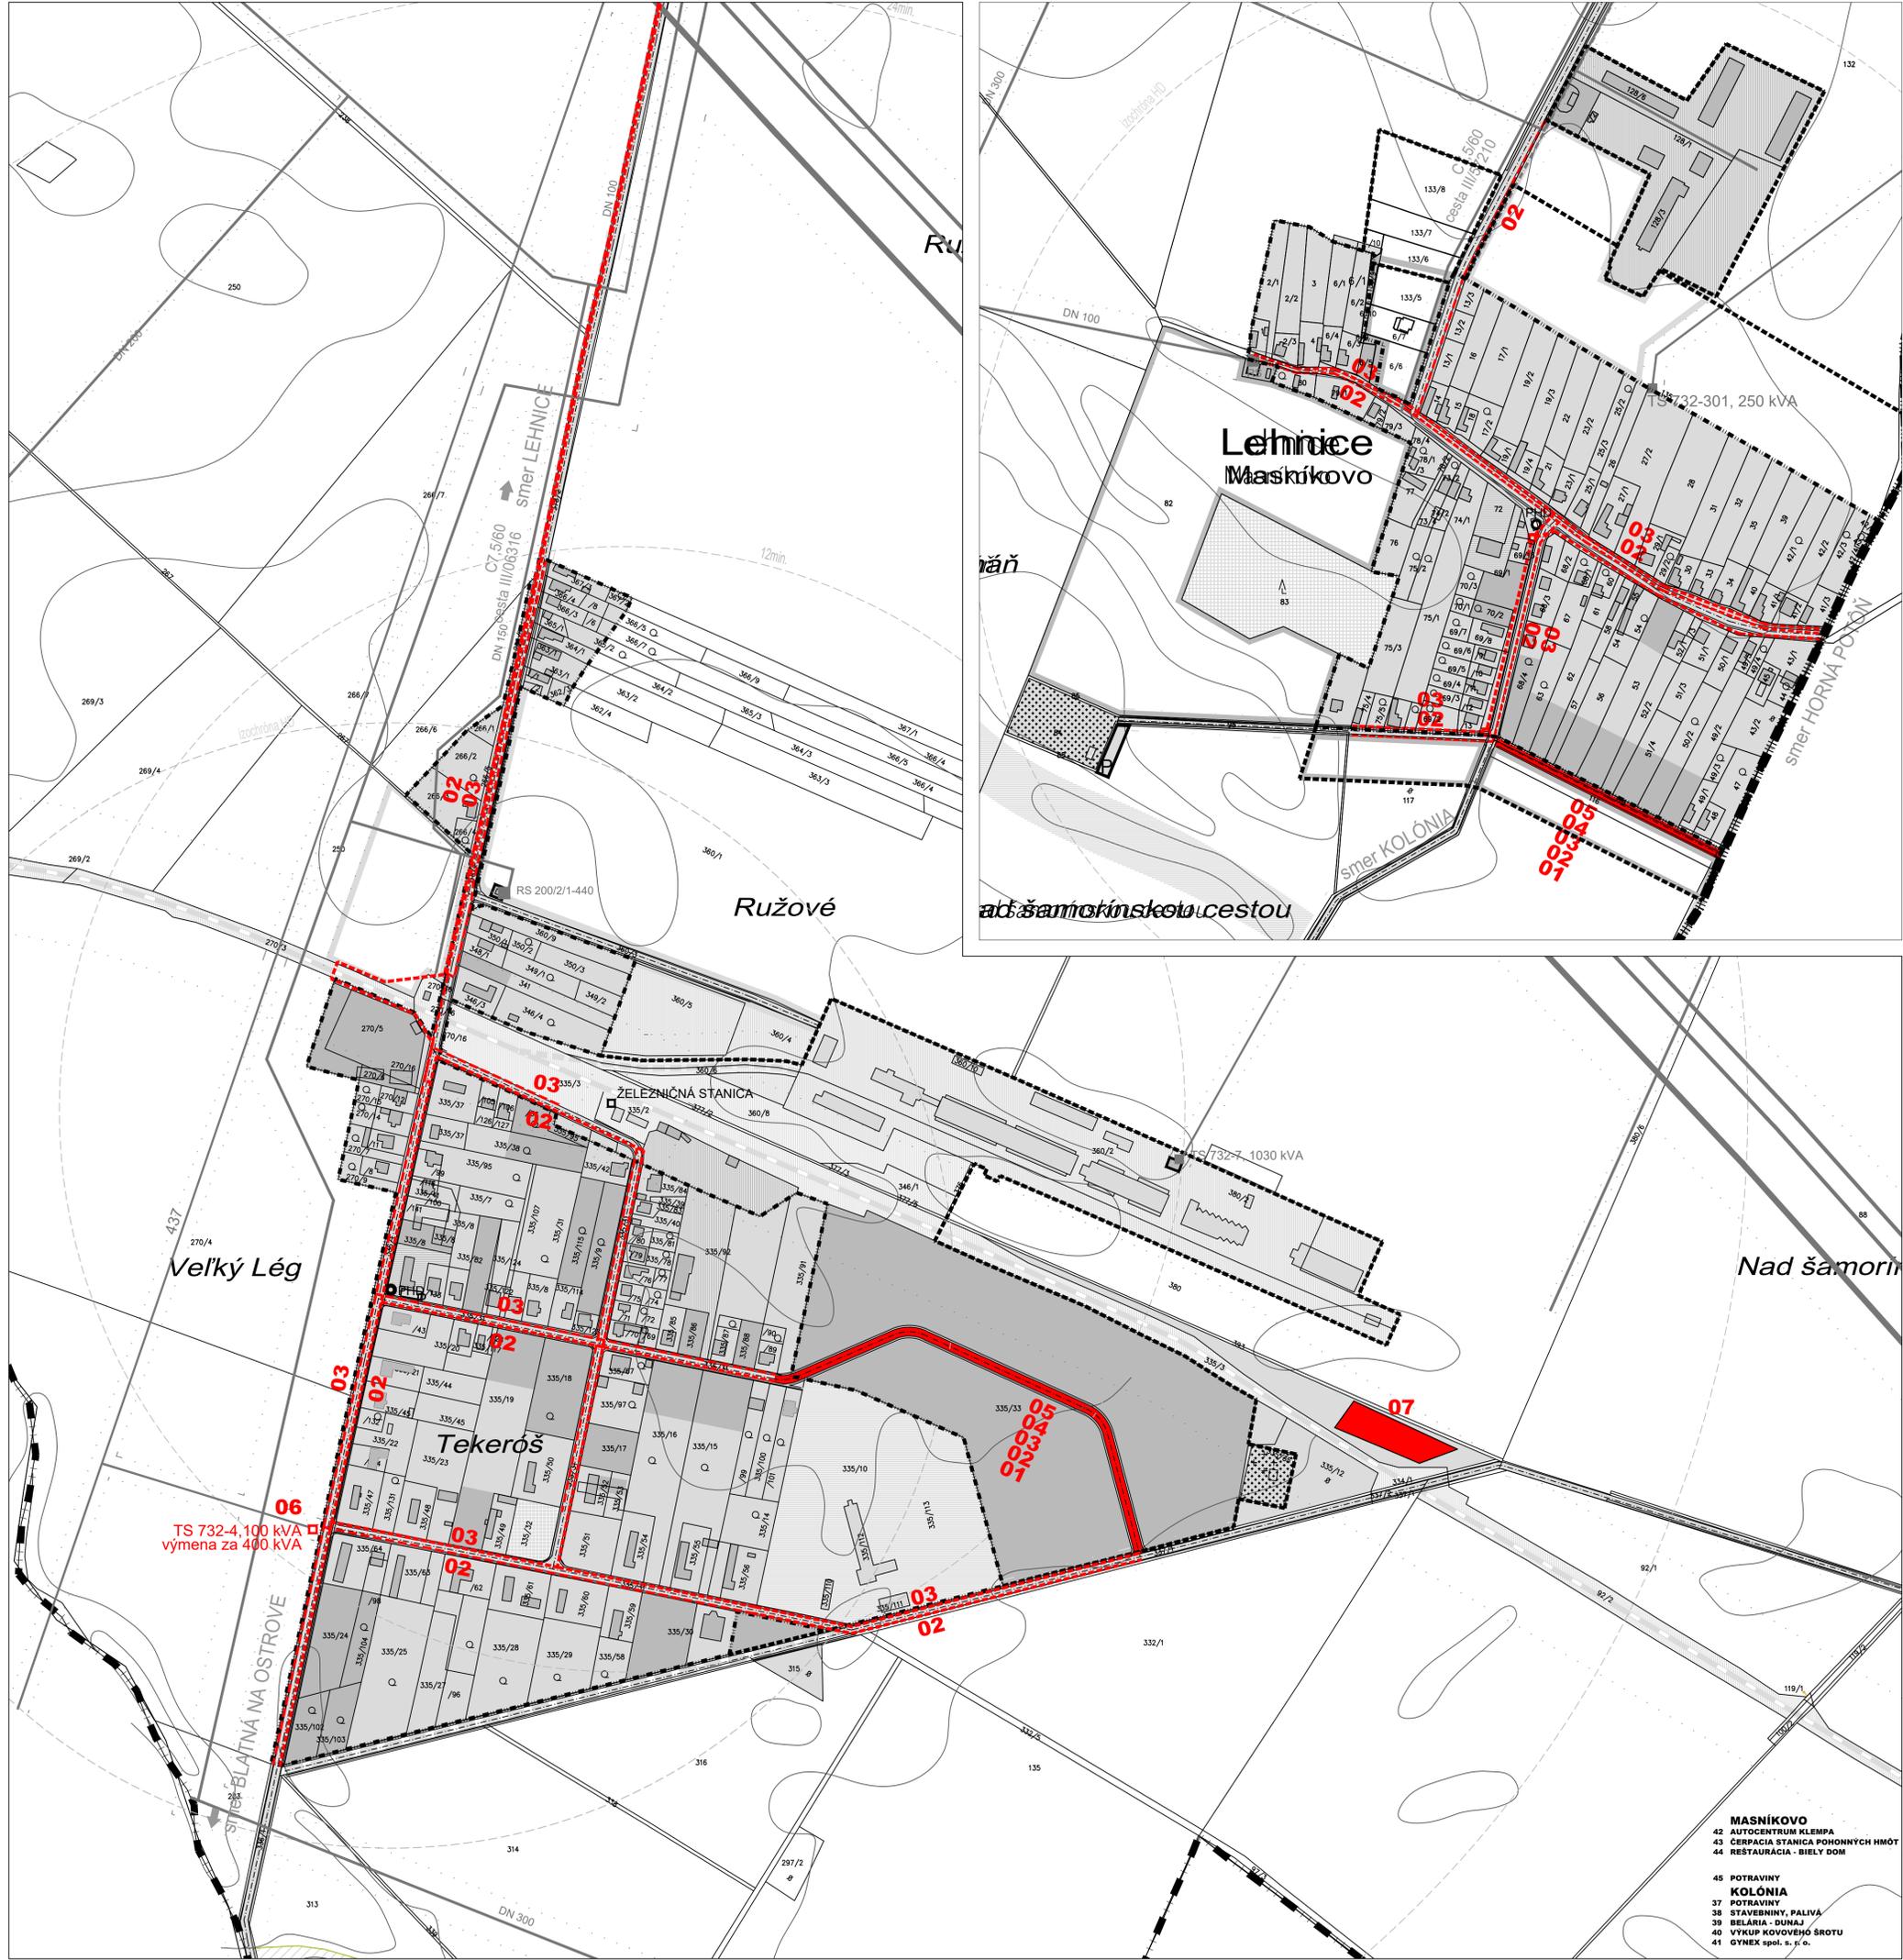

- MASNÍKOVO**
- 42 AUTOCENTRUM KLEMPA
 - 43 ČERPAČIA STANICA POMŔNÝCH HMŔ
 - 44 RESTAURÁCIA - BIELY DOM
- KOLÓNIA**
- 45 POTRAVINY
 - 37 POTRAVINY
 - 38 STAVENINNÝ PALIVÁ
 - 39 BELÁRIA - DUNAJ
 - 40 VÝKUP KOVENEJ ŠROTU
 - 41 GYNEX spol. s r.o.

STAV	NÁVRH	VÝHLAD	
[Symbol]	[Symbol]	[Symbol]	HRANICA K.Ú. - RIEŠENÉHO ÚZEMIA
[Symbol]	[Symbol]	[Symbol]	HRANICA ZASTAVANÉHO ÚZEMIA K 1.1.1990
[Symbol]	[Symbol]	[Symbol]	HRANICA ZASTAVANÉHO ÚZEMIA
[Symbol]	[Symbol]	[Symbol]	ZASTAVANÉ ÚZEMIE

VEREJNOPROSPEŠNÉ STAVBY	
01	OBSLUŽNÁ KOMUNIKÁCIA
02	VODOVOD
03	KANALIZÁCIA
04	STL - PLYNOVOD
05	SL - ROZVODY - TELEFÓN
06	TRAFOSTANICA
07	SKLÁDKA TKO

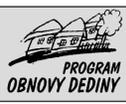

ING M. KRUMPOLCOVÁ
 ING V. KRUMPOLEC
 ING A. DEREVENOVÁ
 ING T. DAVIDOVÁ
 PhDr. L. SKRAK

ING J. KRÁLIK CSc
 ING M. GRÁCIKOVÁ
 ING ING ARCH P. DEREVENEC
 ING ARCH J. KRUMPOLEC
 ING ARCH V. VODNÝ

