



ÚZEMNÝ PLÁN OBCE LEHNICE - ČISTOPIS

KOMPLEXNÝ VÝKRES PRIESTOROVÉHO USPORIADANIA A FUNKČNÉHO VYUŽÍVANIA ÚZEMIA



MIESTNA ČASŤ KOLÓNIA

MIESTNA ČASŤ MASNÍKOVO

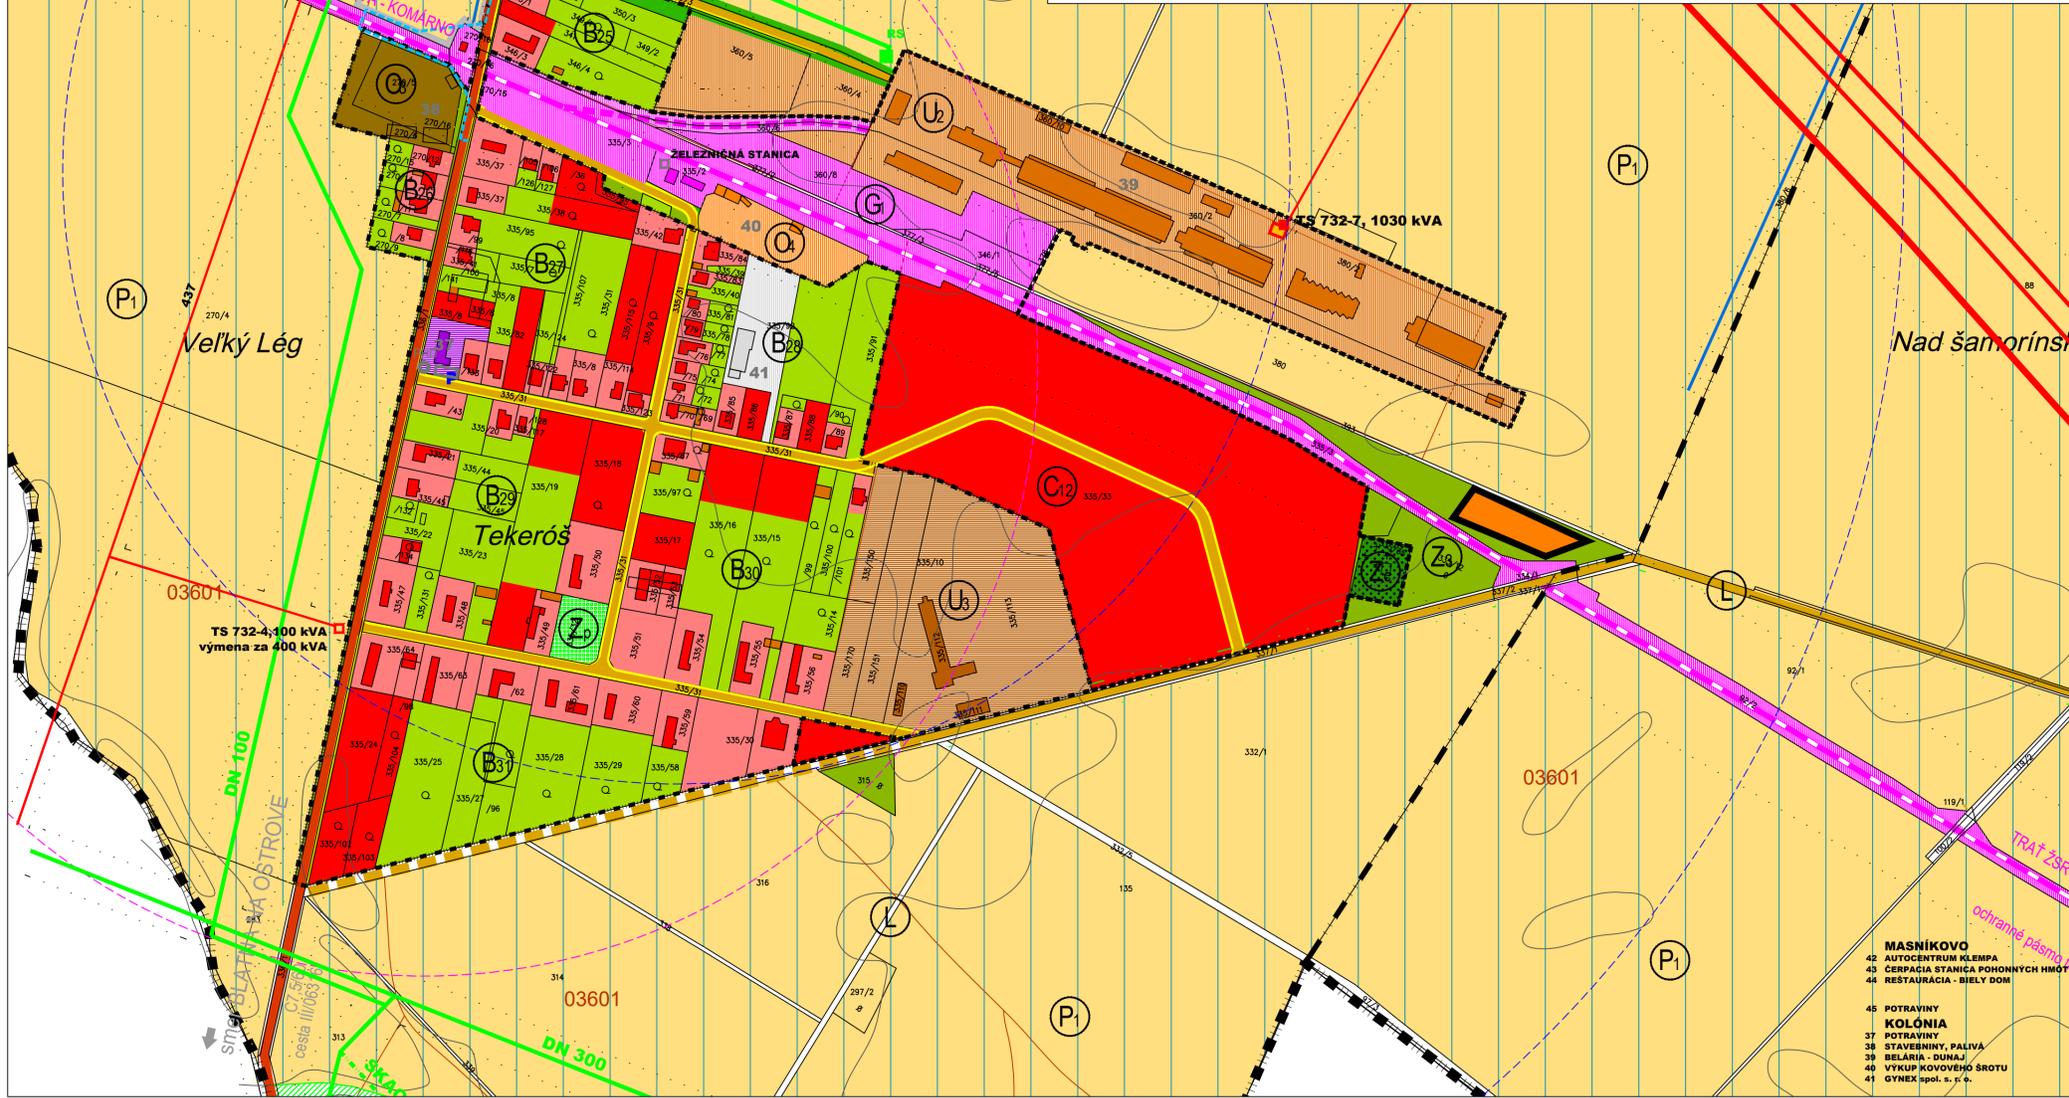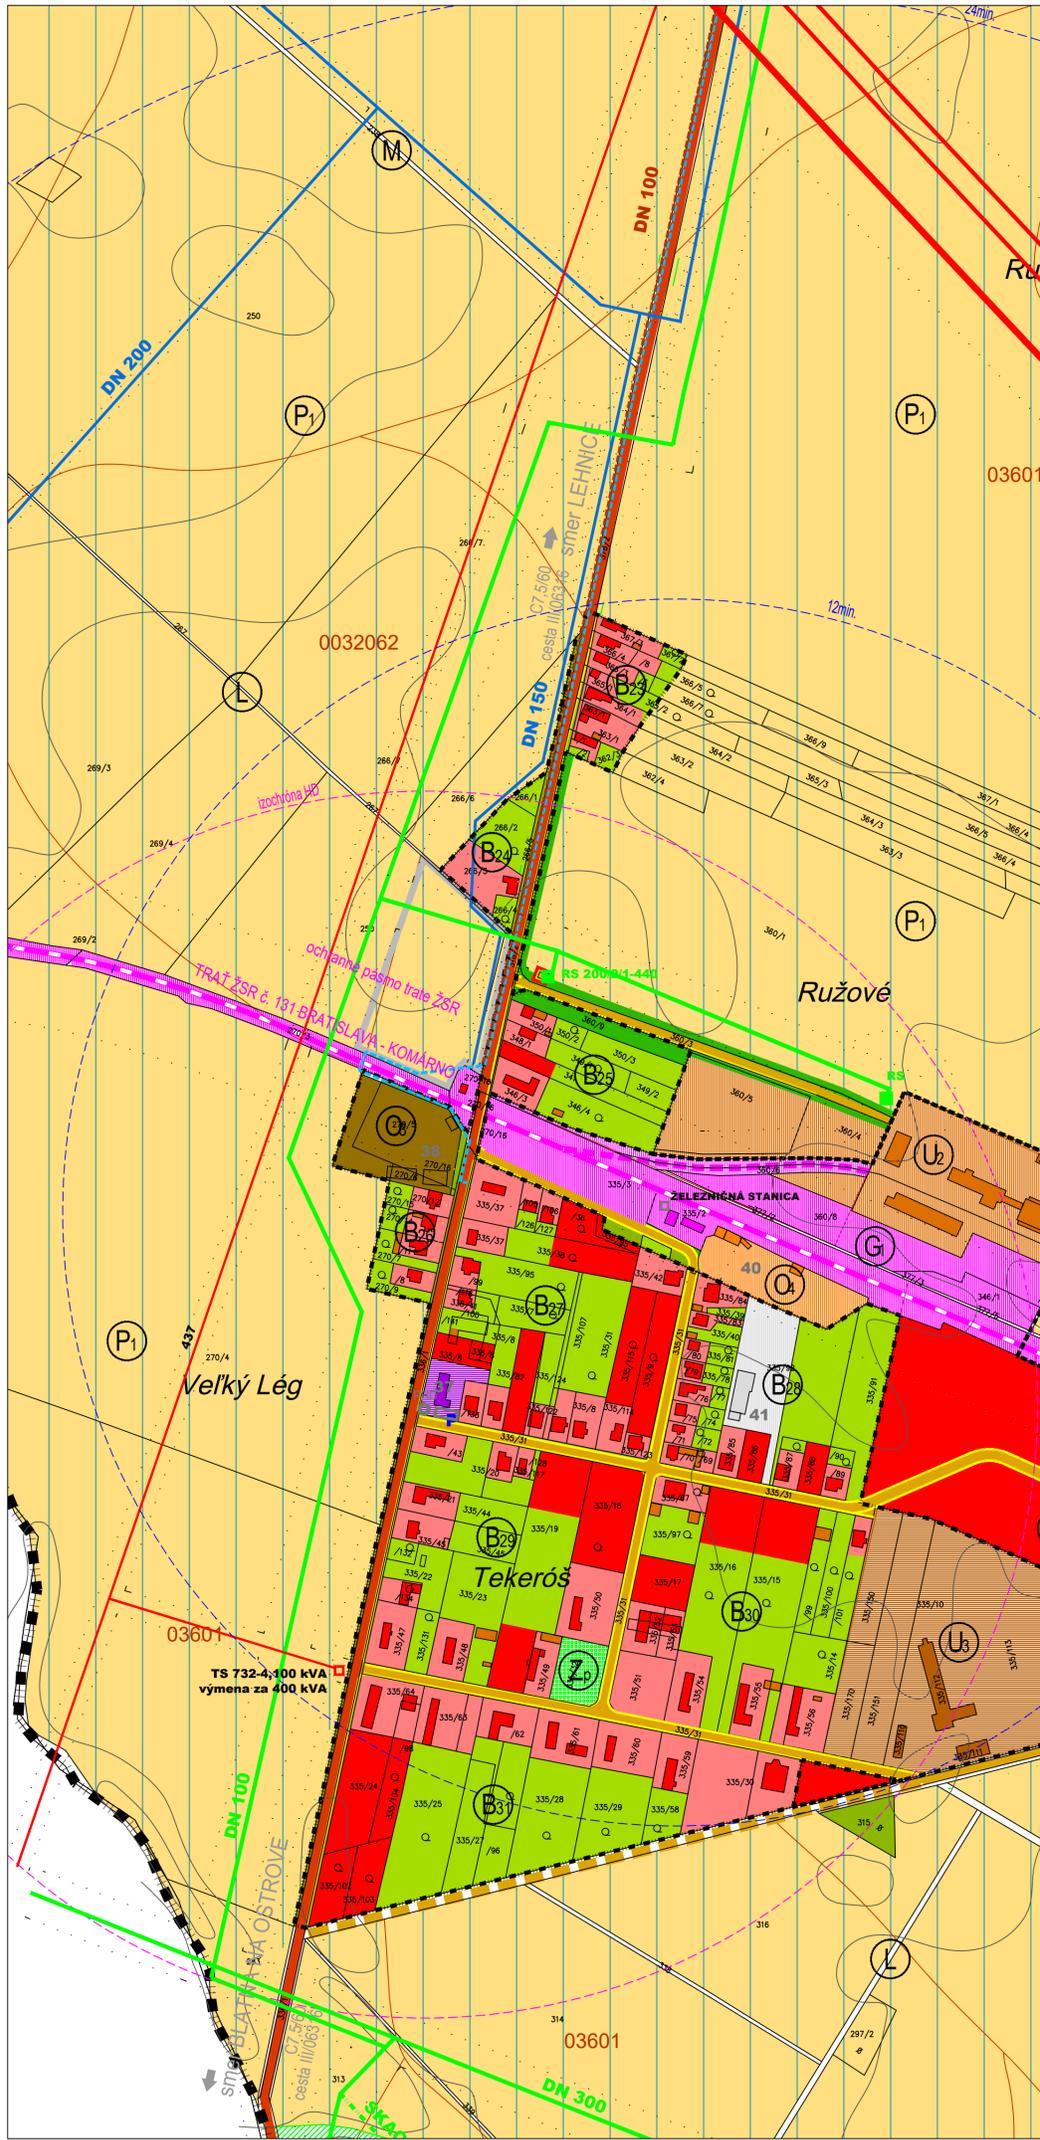

- MASNÍKOVO**
- 42 AUTOCENTRUM KLEMPA
 - 43 ČERPAČIA STANICA POMOCNÝCH HMŔ
 - 44 RESTAURÁCIA - BIELY DOM
- KOLÓNIA**
- 45 POTRAVINY
 - 37 POTRAVINY
 - 38 STAVENINY, PALIVA
 - 39 BELÁRIA - DUNAĽ
 - 40 VÝKUP KOVOVÉHO SROTU
 - 41 GYNEK spol. s r. o.

| STAV | NÁVRH | VÝHLAD | LEGENDA |
|------|-------|--------|--|
| — | — | — | HRANICA K.Ú. - RIEŠENÉHO ÚZEMIA |
| — | — | — | HRANICA ZASTAVANÉHO ÚZEMIA K 1.1.1990 |
| — | — | — | HRANICA ZASTAVANÉHO ÚZEMIA |
| — | — | — | RODINNÁ ZÁSTAVBA |
| — | — | — | ZÁKLADNÁ OBČIANSKA VYBAVENOSŤ |
| — | — | — | HOSPODÁRSKY OBJEKT |
| — | — | — | PLOCHY POĽNOHOSPODÁRSKEJ VÝROBY |
| — | — | — | PLOCHY POĽNOHOSPODÁRSKÝCH SLUŽIEB |
| — | — | — | PLOCHY VÝROBNÝCH SLUŽIEB KOMUNÁLNEJ VÝROBY |
| — | — | — | PLOCHY VÝROBY A SKLADOVÉHO HOSPODÁRSTVA |
| — | — | — | PLOCHY TECHNICKEJ INFRAŠTRUKTÚRY |
| — | — | — | DOPRAVNÉ PLOCHY |
| — | — | — | PLOCHY STAVEBNEJ VÝROBY |
| — | — | — | SKLÁDKA TKO NA REKULTIVÁCIU |
| — | — | — | ODSTAVNÉ PLOCHY |
| — | — | — | ZELEŇ OCHRANNÁ, IZOLAČNÁ, VÝPLŇOVÁ |
| — | — | — | ZELEŇ PARKOVÁ |
| — | — | — | ZELEŇ ZÁHRADNÁ |
| — | — | — | CINTORIN |
| — | — | — | LESY |
| — | — | — | LŪKY |

| STAV | NÁVRH | VÝHLAD | |
|------|-------|--------|--|
| — | — | — | LÍNOVÁ ZELEŇ-STROMORADIA |
| — | — | — | ORNÁ PŮDA |
| — | — | — | ZÁVLAHY |
| — | — | — | BPEJ |
| — | — | — | VODNÉ PLOCHY A TOKY |
| — | — | — | OSTAVNÉ PLOCHY |
| — | — | — | ZBERNÁ KOMUNIKÁCIA- B1,B2 |
| — | — | — | OBSLUŽNÁ KOMUNIKÁCIA- C1,C2,C3 |
| — | — | — | PEŠIA KOMUNIKÁCIA |
| — | — | — | ŽELEZNIČNÁ TRÁŤ |
| — | — | — | VLEČKA |
| — | — | — | IZOCHRÓNNA PEŠEJ DOSTUPNOSTI |
| — | — | — | ZASTÁVKY PHD |
| — | — | — | IZOCHRÓNICKÁ VZDIALENOSŤ ŽELEZNIČNEJ STANICE |
| — | — | — | STANICA ŽELEZNIČNEJ DOPRAVY |
| — | — | — | VN 22kV VEDENIE |
| — | — | — | VN 110kV VEDENIE |
| — | — | — | VN 400kV VEDENIE |
| — | — | — | TRAFOSTANICA |
| — | — | — | OPTICKÝ KÁBEL |
| — | — | — | DIALKOVÝ KÁBEL |

| STAV | NÁVRH | VÝHLAD | |
|---------------------------------------|-------|--------|--|
| — | — | — | VVTĽ A VTL PLYNOVOD |
| — | — | — | REGULAČNÁ STANICA VTL |
| — | — | — | VODOVOD |
| — | — | — | KANALIZÁCIA |
| — | — | — | ZÁVLAHOVÉ POTRUBIE |
| — | — | — | OCHRANNÉ PÁSMA VŠETKÝCH DRUHOV |
| REGULÁCIA FUNKČNÉHO VYUŽÍVANIA BLOKOV | | | |
| A | — | — | VIDIECKE JADROVÉ ÚZEMIE |
| B | — | — | OBYTNÉ ÚZEMIE RODINNÝCH A BYTOVÝCH DOMOV |
| C | — | — | ZMIEŠANÉ ÚZEMIE OBČIANSKEJ VYBAVENOSTI A BÝVANIA |
| D | — | — | ÚZEMIE VYBAVENOSTI NADMIESTNEHO VÝZNAMU |
| E | — | — | BÝVANIE S OBMEDZENOU MOŽNOSŤOU ROZVOJA |
| F | — | — | DOPRAVNÉ PLOCHY |
| G | — | — | KRAJINNÁ ZELEŇ - PLOCHY A LÍNIE PRVKOV KOSTRY ÚSES |
| K,L,M,N | — | — | VÝROBA A SKLADOVÉ HOSPODÁRSTVO |
| O | — | — | PLOCHY POĽNOHOSPODÁRSKEJ A LESNEJ KRAJINY |
| P | — | — | ÚZEMIA AREÁLOV A ZARIADENIA REKREÁCIE, ŠPORTU A TELOVÝCHOVY |
| R | — | — | TECHNICKÁ INFRAŠTRUKTÚRA |
| T | — | — | ÚZEMIA PRE ROZVOJ POĽNOHOSPODÁRSKEJ VÝROBY A SKLADOVÉHO HOSPODÁRSTVA |
| U | — | — | PARKOVO UPRÁVENÁ A IZOLAČNÁ ZELEŇ, CINTORINY |
| Z | — | — | |



ING M. KRUMPOLCOVÁ
ING V. KRUMPOLEC
ING A. DEREVENCOVÁ
ING T. DAVIDOVÁ
PhDr. L. SKRAK

ING J. KRÁLIK CSc
ING M. GRÁCIKOVÁ
ING ING ARCH P. DEREVENEC
ING ARCH J. KRUMPOLEC
ING ARCH V. VODNÝ

