ÚZEMNÝ PLÁN OBCE LEHNICE - ČISTOPIS

KOMPLEXNÝ VÝKRES PRIESTOROVÉHO USPORIADANIA A FUNKČNÉHO VYUŽÍVANIA ÚZEMIA

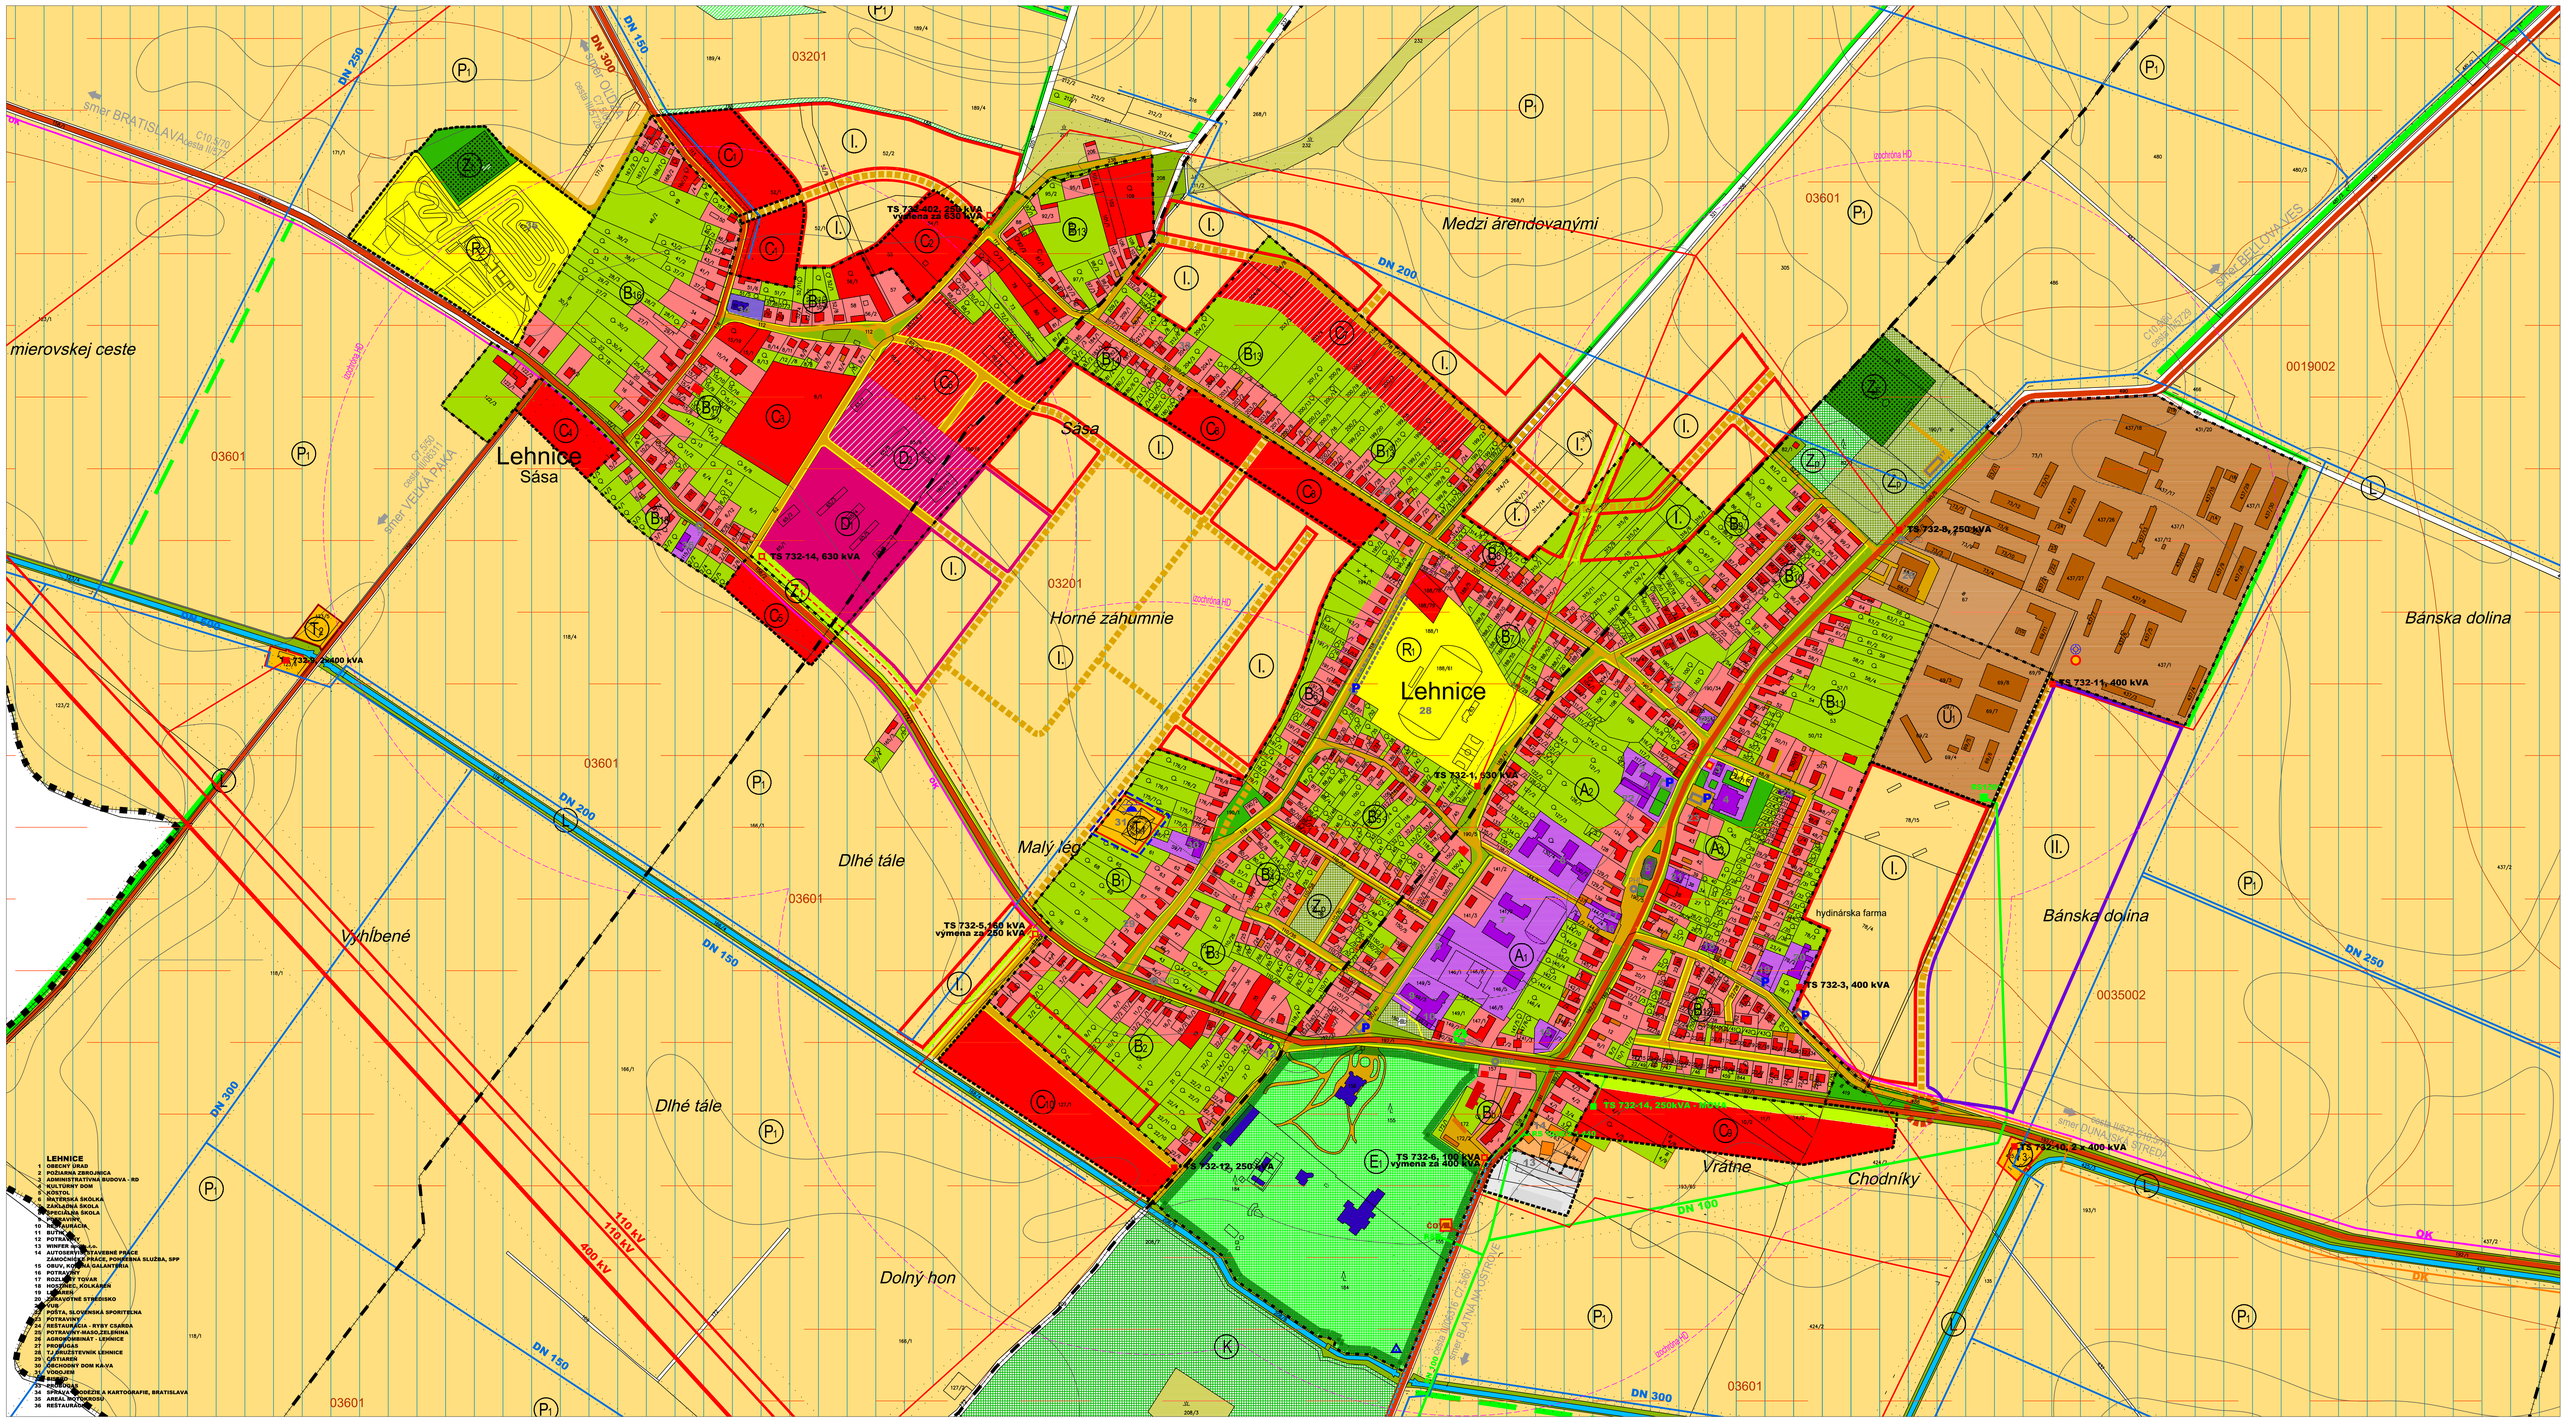

LEGENDA

STAV	NÁVRH 1.ETAPA	NÁVRH 2.ETAPA	VÝHĽAD	
				HRANICA K.Ú. - RIEŠENÉHO ÚZEMIA
				HRANICA ZASTAVANÉHO ÚZEMIA K 1.1.1990
				HRANICA ZASTAVANÉHO ÚZEMIA
				HRANICA AREÁLU ODBORNÉHO LIEČEBNÉHO ÚSTAVU
				RODINNÁ ZÁSTAVBA
				BYTOVÁ ZÁSTAVBA
				ZMIEŠANÉ ÚZEMIE BÝVANIA A OBČIANSKEJ VYBAVENOSTI
				ZÁKLADNÁ OBČIANSKA VYBAVENOSŤ
				VYŠŠIA OBČIANSKA VYBAVENOSŤ
				PAMIATKOVO CHRÁNENÝ OBJEKT
				HOSPODÁRSKY OBJEKT
				PLOCHY POĽNOHOSPODÁRSKEJ VÝROBY A SKLADOVÉHO HOSPODÁRSTVA
				PLOCHY VÝROBY A SKLADOVÉHO HOSPODÁRSTVA
				PLOCHY VÝROBNÝCH SLUŽIEB KOMUNÁLNEJ VÝROBY

STAV	NÁVRH 1.ETAPA	NÁVRH 2.ETAPA	VÝHĽAD	
				PLOCHY TECHNICKEJ INFRAŠTRUKTÚRY
				ŠPORTOVÉ A REKREAČNÉ PLOCHY
				ZELEŇ OCHRANNÁ, IZOLAČNÁ, VÝPĽŇOVÁ
				ZELEŇ PARKOVÁ
				ZELEŇ ZÁHRADNÁ
				CINTORÍN
				LESY
				LÚKY
				VINOHRADY
				LÍNIOVÁ ZELEŇ-STROMORADIA
				ORNÁ PÔDA
				ZÁVLAHY
			0035002	BPEJ
				DOBÝVACÍ PRIESTOR POVRCHOVÉHO LOŽISKA

STAV	NÁVRH 1.ETAPA	NÁVRH 2.ETAPA	VÝHĽAD	
				VODNÉ PLOCHY A TOKY
				ZBERNÁ KOMUNIKÁCIA- B1,B2
				OBSLUŽNÁ KOMUNIKÁCIA- C1,C2,C3
				PEŠIA KOMUNIKÁCIA
				SPEVNENÁ PLOCHA
P	P			ODSTAVNÉ PLOCHY
				IZOCHRÓNA PEŠEJ DOSTUPNOSTI
			PHD	ZASTÁVKA PHD
				VN 22kV VEDENIE
				VN 22kV VEDENIE PODZEMNÉ
				VN 110kV VEDENIE
				VN 400kV VEDENIE
TS	TS			TRAFOSTANICA

STAV	NÁVRH 1.ETAPA	NÁVRH 2.ETAPA	VÝHĽAD	
	OK			OPTICKÝ KÁBEL
	DK			DIAĽKOVÝ KÁBEL
				VTL PLYNOVOD
	RS			REGULAČNÁ STANICA VTL
				NADZEMNÝ VODOJEM
				ZEMNÝ VODOJEM
				OCHRANNÉ PÁSMO VODNÉHO ZDROJA II. STUPŇA
				VODOVOD
				KANALIZÁCIA
	ČOV			ČOV
				ZÁVLAHOVÉ POTRUBIE
				OCHRANNÉ PÁSMA VŠETKÝCH DRUHOV

STAV	NÁVRH 1.ETAPA	NÁVRH 2.ETAPA	VÝHĽAD	
				GEOTERMÁLNY VRT
				POMNÍK
				CHRÁNENÝ STROM

REGULÁCIA FUNKČNÉHO VYUŽITIA BLOKOV

STAV	NÁVRH 1.ETAPA	NÁVRH 2.ETAPA	VÝHĽAD	
A				VIDIECKE JADROVÉ ÚZEMIE
B	C	I.		OBYTNÉ ÚZEMIE RODINNÝCH A BYTOVÝCH DOMOV
	D	I.		ZMIEŠANÉ ÚZEMIE OBČIANSKEJ VYBAVENOSTI A BÝVANIA
E		II.		ÚZEMIE VYBAVENOSTI NADMIESTNÉHO VÝZNAMU
F				BÝVANIE S OBMEDZENOU MOŽNOSŤOU ROZVOJA
G				DOPRAVNÉ PLOCHY
K,L,M,N				KRAJINNÁ ZEĽEŇ - PLOCHY A LÍNIE PRVKOV KOSTRY ÚSES
O	O	III.		VÝROBA A SKLADOVÉ HOSPODÁRSTVO
P				PLOCHY POĽNOHOSPODÁRSKEJ A LESNEJ KRAJINY
R				ÚZEMIA AREÁLOV A ZARIADENÍ REKREÁCIE, ŠPORTU A TELOVÝCHOVY
T				TECHNICKÁ INFRAŠTRUKTÚRA
U				ÚZEMIA PRE ROZVOJ POĽNOHOSPODÁRSKEJ VÝROBY A SKLADOVÉHO HOSPODÁRSTVA
Z				PARKOVO UPRAVENÁ A IZOLAČNÁ ZEĽEŇ, CINTORÍNY

PROGRAM OBNOVY DEDINY

ING M. KRUMPOLCOVÁ
ING V. KRUMPOLEC
ING A. DEREVENCOVÁ
ING T. DAVIDOVÁ
PhDr L. SKRAK
ING J. KRÁLIK CSc
ING M. GRÁCIKOVÁ
ING ING ARCH P. DEREVENEC
ING ARCH J. KRUMPOLEC
ING ARCH V. VODNÝ

A-Ž projekt
JGI 2004

ČÍSLO VÝKRESU 1/2 **3**

M 1 : 2 880