ÚZEMNÝ PLÁN OBCE LEHNICE - ČISTOPIS

NÁVRH RIEŠENIA VEREJNÉHO DOPRAVNÉHO VYBAVENIA

MIESTNA ČASŤ KOLÓNIA

MIESTNA ČASŤ MASNÍKOVO

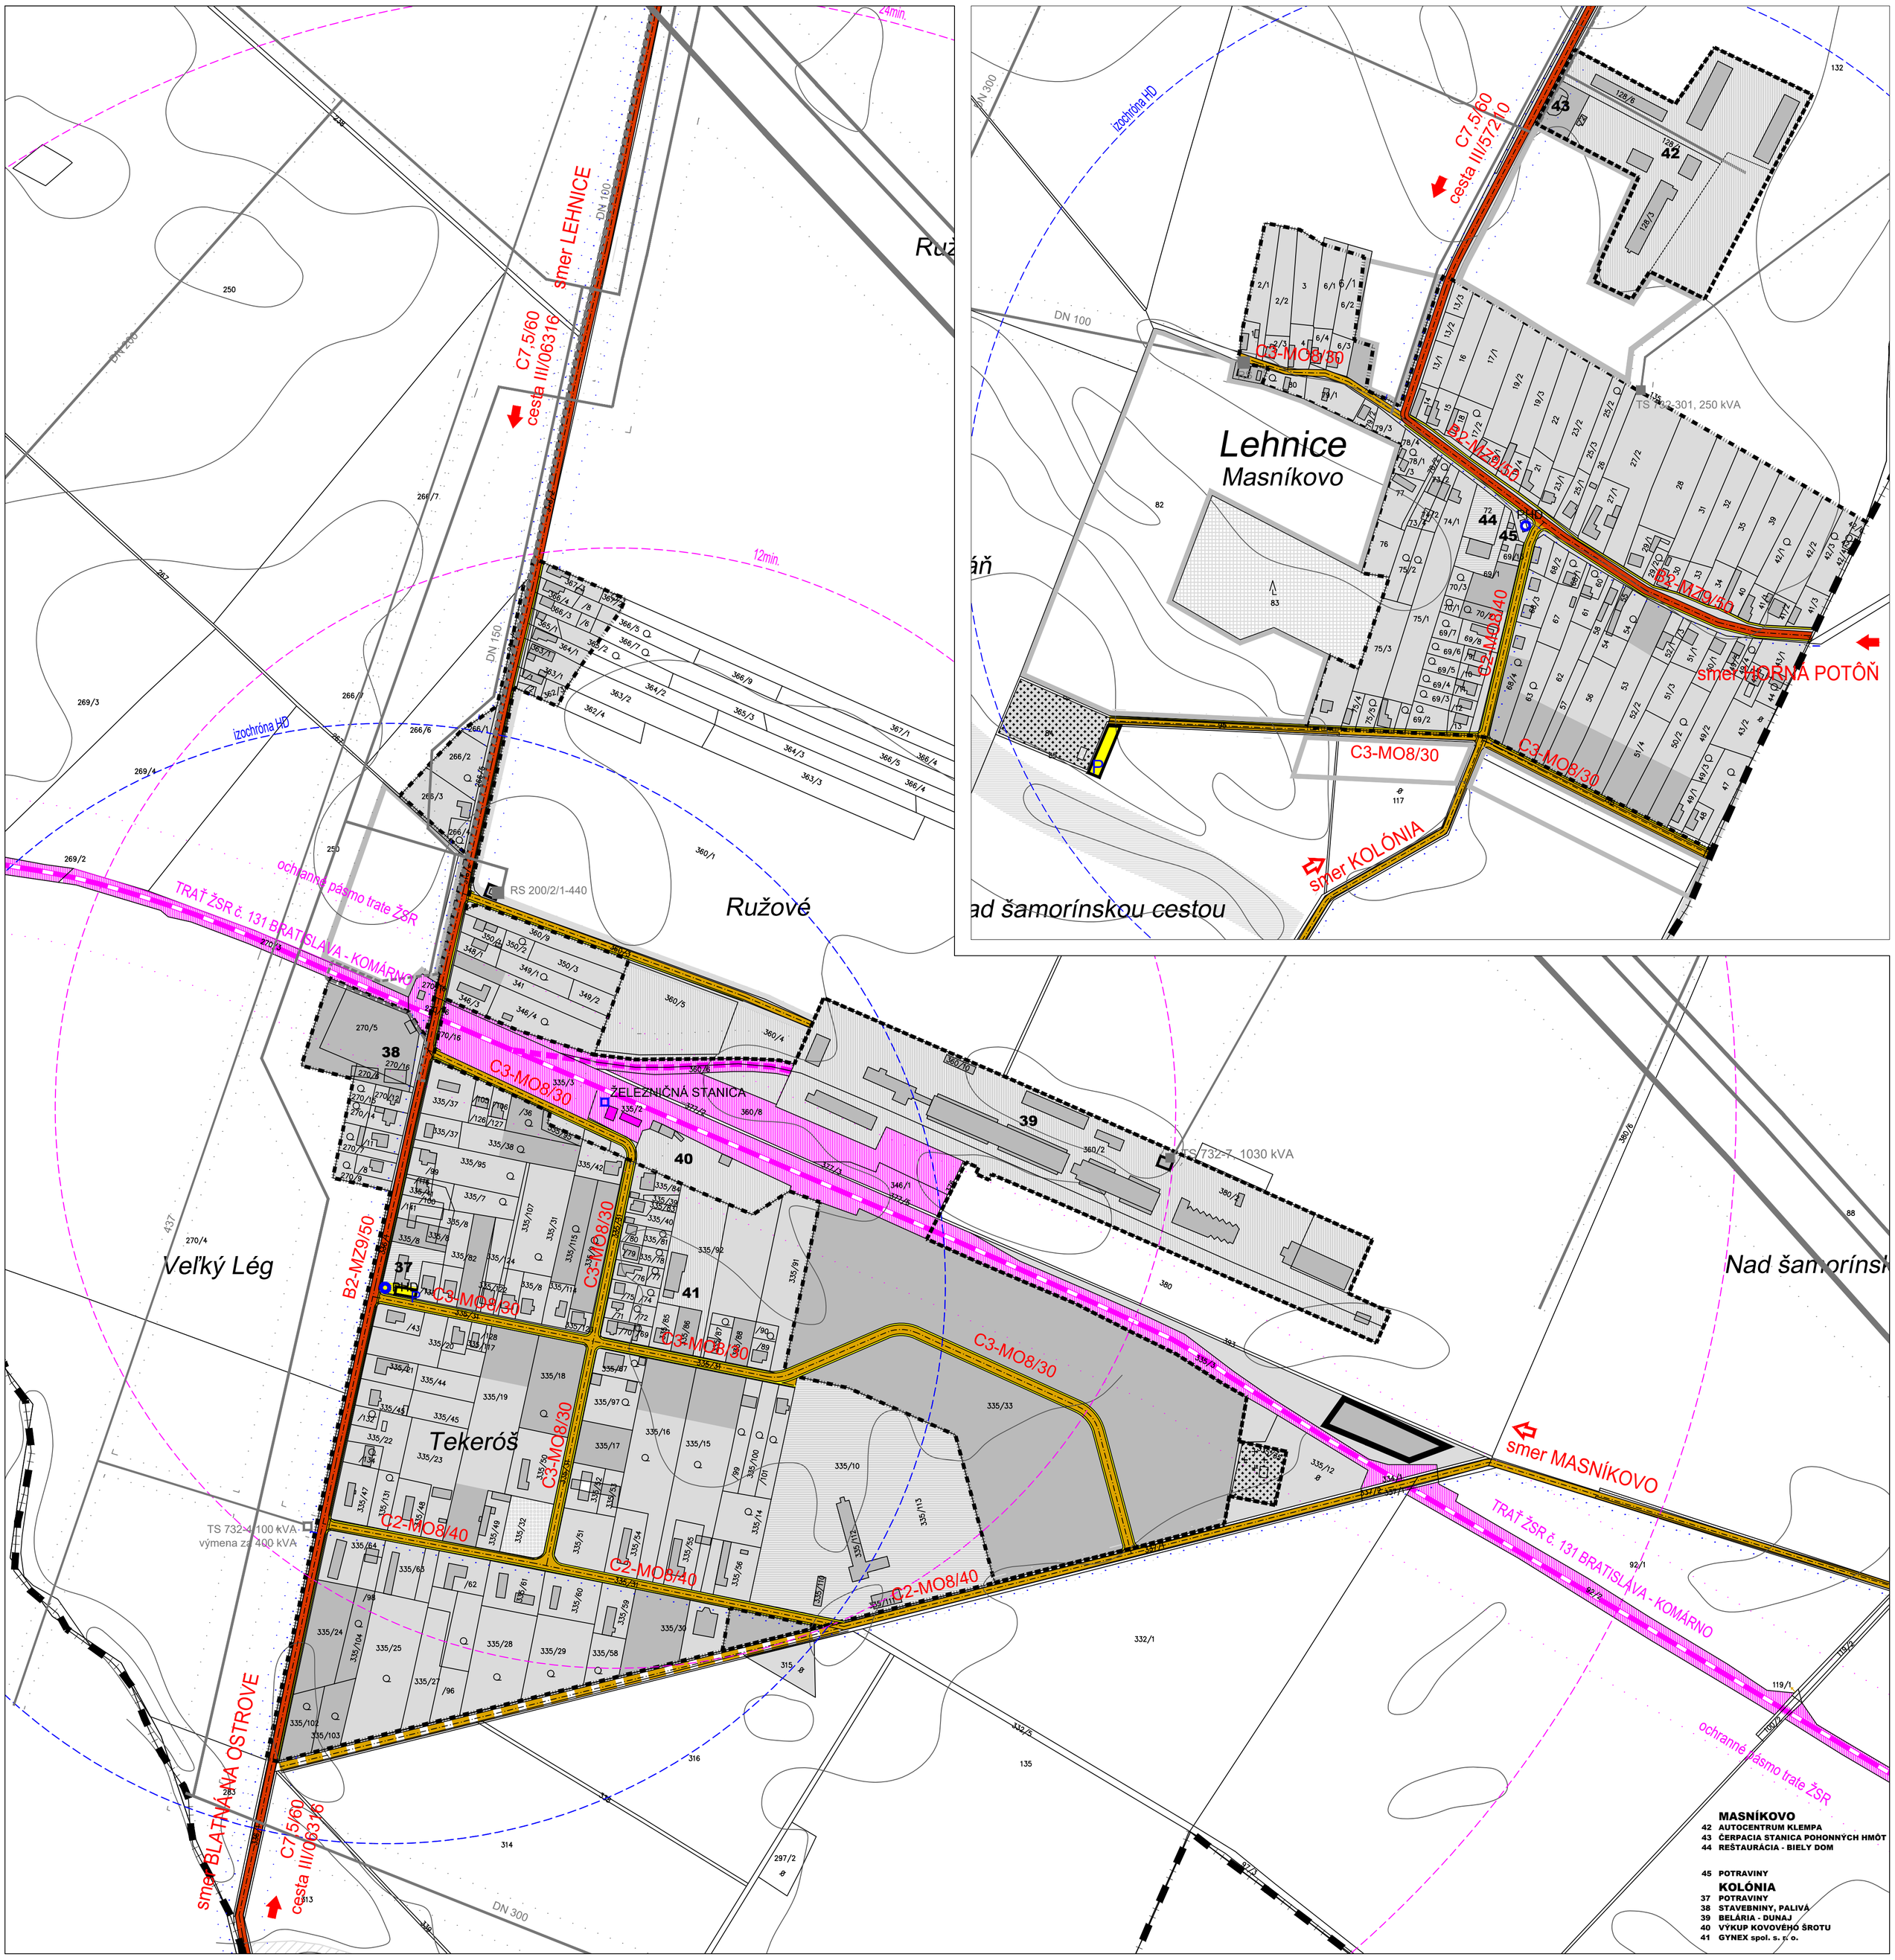

LEGENDA

STAV	NÁVRH 1.ETAPA	NÁVRH 2.ETAPA	VÝHĽAD	
				HRANICA K.Ú. - RIEŠENÉHO ÚZEMIA
				HRANICA ZASTAVANÉHO ÚZEMIA K 1.1.1990
				HRANICA ZASTAVANÉHO ÚZEMIA
				RODINNÁ ZÁSTAVBA
				ZÁKLADNÁ OBČIANSKA VYBAVENOSŤ
				HOSPODÁRSKY OBJEKT
				PLOCHY POĽNOHOSPODÁRSKEJ VÝROBY
				PLOCHY POĽNOHOSPODÁRSKYCH SLUŽIEB
				PLOCHY VÝROBNÝCH SLUŽIEB KOMUNÁLNEJ VÝROBY
				PLOCHY VÝROBY A SKLADOVÉHO HOSPODÁRSTVA
				PLOCHY TECHNICKEJ INFRAŠTRUKTÚRY
				DOPRAVNE PLOCHY
				PLOCHY STAVEBNEJ VÝROBY
				SKLÁDKA TKO NA REKULTIVÁCIU
				ZELEŇ OCHRANNÁ, IZOLAČNÁ, VÝPLŇOVÁ
				ZELEŇ PARKOVÁ
				ZELEŇ ZÁHRADNÁ
				CINTORÍN
				LESY
				LÚKY

STAV	NÁVRH 1.ETAPA	NÁVRH 2.ETAPA	VÝHĽAD	
				LÍNIOVÁ ZELEŇ-STROMORADIA
				VODNÉ PLOCHY A TOKY
				OSTATNÉ PLOCHY
				VN 22kV VEDENIE
				VN 110kV VEDENIE
				VN 400kV VEDENIE
				TRAFOSTANICA
OK				OPTICKÝ KÁBEL
DK				DIAĽKOVÝ KÁBEL
				VTL PLYNOVOD
				REGULAČNÁ STANICA VTL
				VODOVOD
				KANALIZÁCIA
				OCHRANNÉ PÁSMA VŠETKÝCH DRUHOV

STAV	NÁVRH 1.ETAPA	NÁVRH 2.ETAPA	VÝHĽAD	
				NADRADENÝ KOMUNIKAČNÝ SYSTÉM – zberné komunikácie funkčnej triedy B2
				LOKÁLNY KOMUNIKAČNÝ SYSTÉM – obslužné komunikácie funkčnej triedy C1-C3
				CYKLISTICKÉ TRASY – cyklistické trasy
				PEŠIA DOPRAVA – pešie chodníky
				SPEVNENÁ PLOCHA
P				STATICKÁ DOPRAVA – odstavné parkovacie plochy
				HROMADNÁ DOPRAVA – izochronická vzdialenosť zastávok primestskej hromadnej dopravy
PHD				HROMADNÁ DOPRAVA – zastávky primestskej hromadnej dopravy
				NADRADENÝ KOMUNIKAČNÝ SYSTÉM – ŽSR - železničná trať
				LOKÁLNY KOMUNIKAČNÝ SYSTÉM – železničná vlečka
				HROMADNÁ DOPRAVA – izochronická vzdialenosť železničnej stanice
				HROMADNÁ DOPRAVA – zastávka železničnej dopravy
				DOPRAVNO-PREVÁDZKOVÁ ORGANIZÁCIA ÚZEMIA – hlavné dopravné vstupy do územia
				DOPRAVNO-PREVÁDZKOVÁ ORGANIZÁCIA ÚZEMIA – vedľajšie dopravné vstupy do územia
				OCHRANNÉ PÁSMO PRVKOV NADRADENEJ DOPRAVNEJ SÚSTAVY – ochranné pásmo ciest (cesta II/572, III/06316)
				OCHRANNÉ PÁSMO PRVKOV NADRADENEJ DOPRAVNEJ SÚSTAVY – ochranné pásmo trati ŽSR

PROGRAM OBNOVY DEDINY

ING M. KRUMPOLCOVÁ
ING V. KRUMPOLEC
ING A. DEREVENCOVÁ
ING T. DAVIDOVÁ
PhDr L. SKRAK

ING J. KRÁLIK CSc
ING M. GRÁCIKOVÁ
ING ING ARCH P. DEREVENEC
ING ARCH J. KRUMPOLEC
ING ARCH V. VODNÝ

A-Ž projekt
júl 2004

ČÍSLO VÝKRESU 2/2

5

zmenšené M 1 : 2 880